




平面図 ※▽印はブレース位置を示す

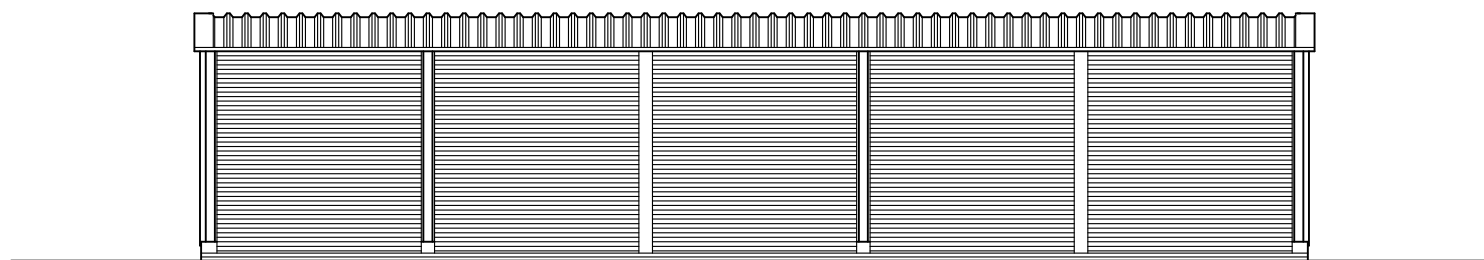


A通 立面図

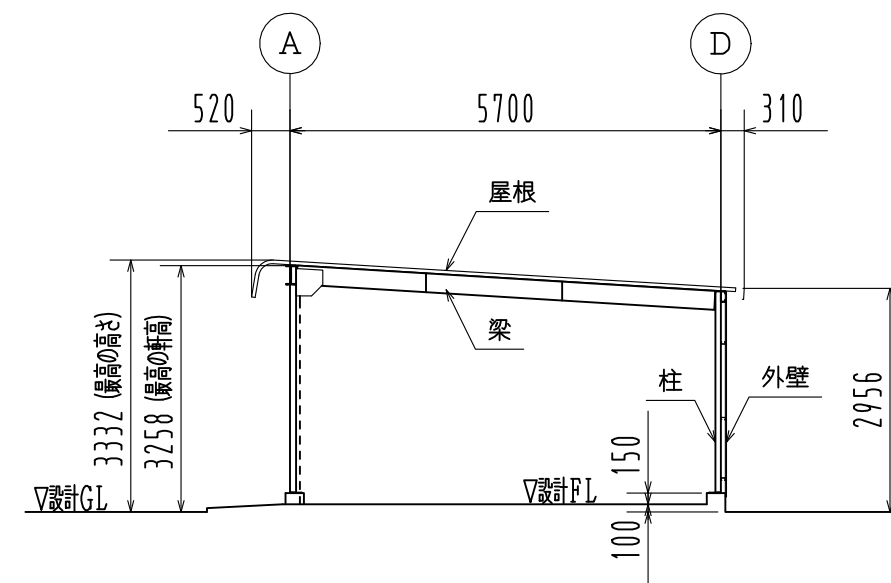

4通 断面図

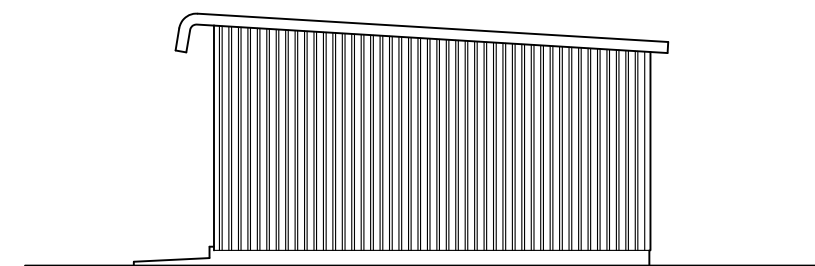

6通 立面図

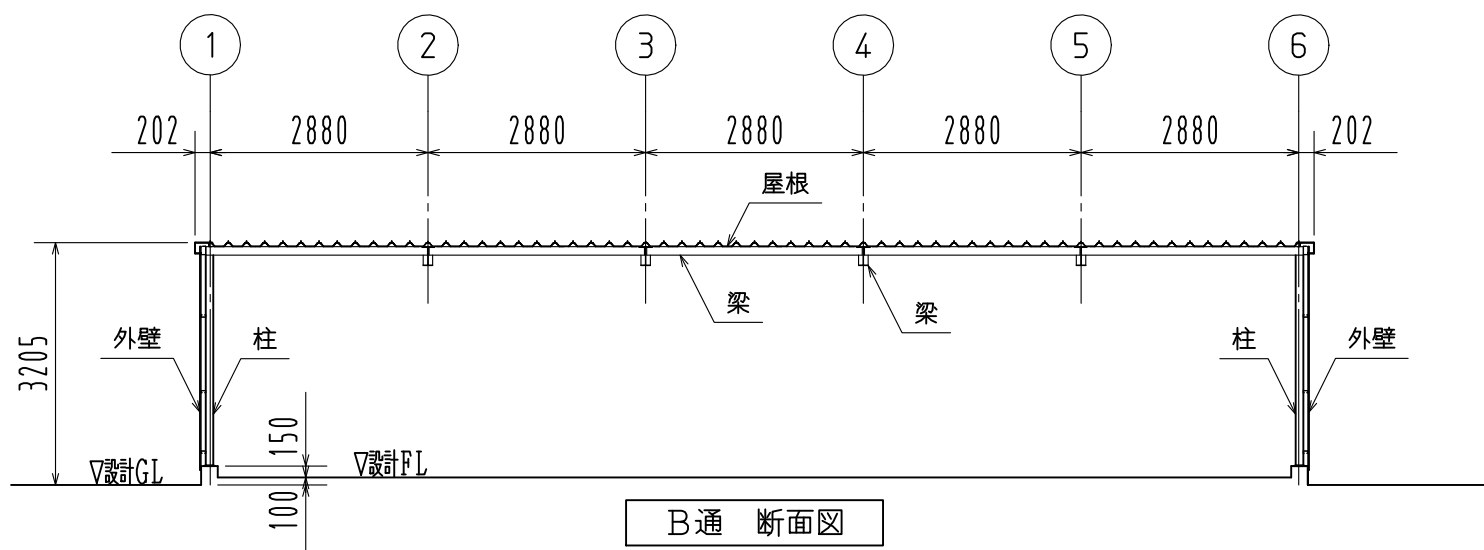

B通 断面図

面積	83.54㎡
主要構造部	軽量鉄骨造・ブレース構造
屋根	カラー鋼板 折板ルーフ720タイプ
外壁	カラー鋼板 角波750型

工事名	見積No.	受注No.
製品名 広スペースハウス	機種 KSW	大きさ 5031
図名 平面図・立面図・断面図		
縮尺 1/100 作成年月日		

規格