




平面図 ※▽印はブレース位置を示す

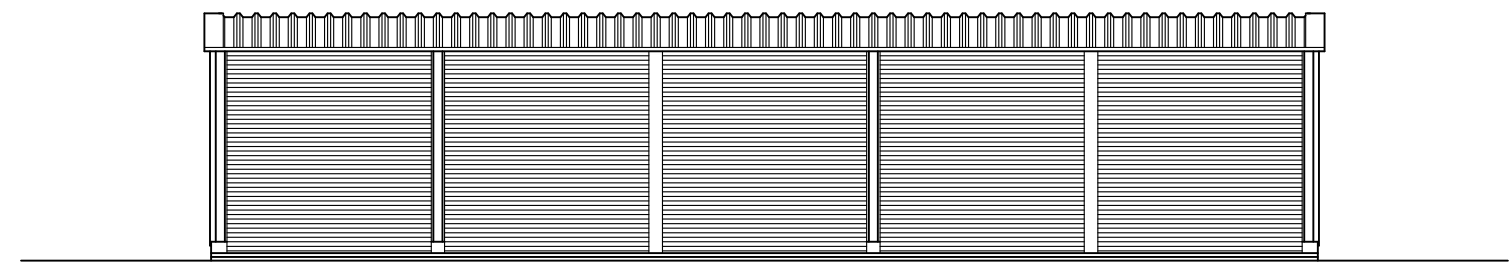


A通 立面図

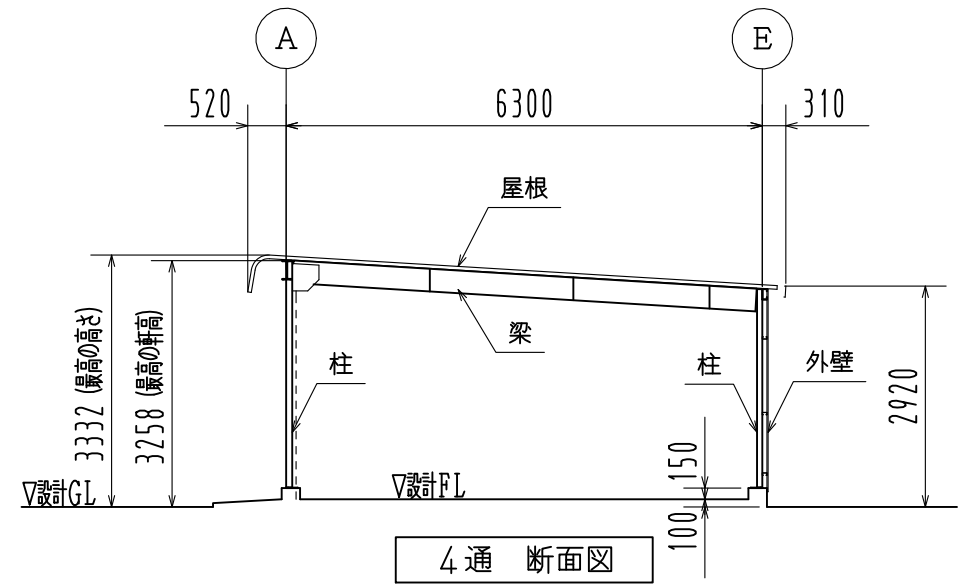

4通 断面図

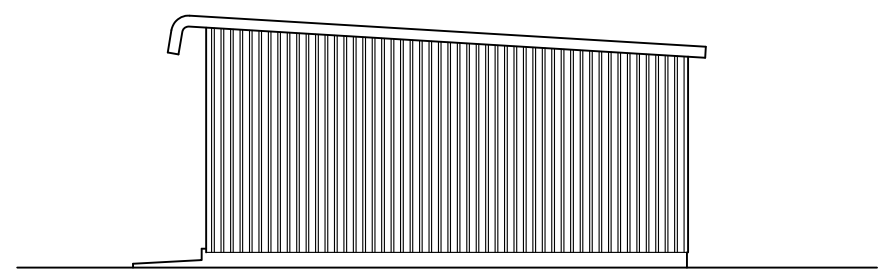

6通 立面図

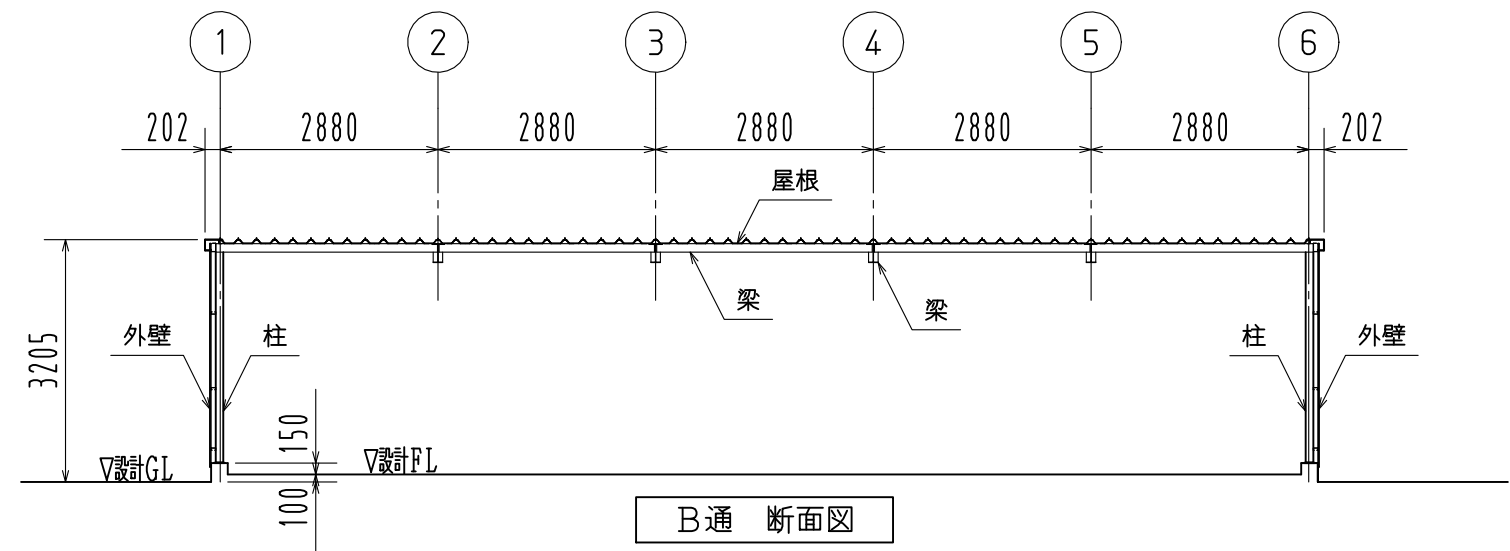

B通 断面図

|       |                   |
|-------|-------------------|
| 面積    | 92.29㎡            |
| 主要構造部 | 軽量鉄骨造・ブレース構造      |
| 屋根    | カラー鋼板 折板ルーフ720タイプ |
| 外壁    | カラー鋼板 角波750型      |

|                   |           |             |
|-------------------|-----------|-------------|
| 工事名               | 見積No.     | 受注No.       |
| 製品名<br>広スペースハウス   | 機種<br>KSW | 大きさ<br>5035 |
| 図名<br>平面図・立面図・断面図 |           |             |
| 縮尺 1/100 作成年月日    |           |             |

**規格**