




平面図

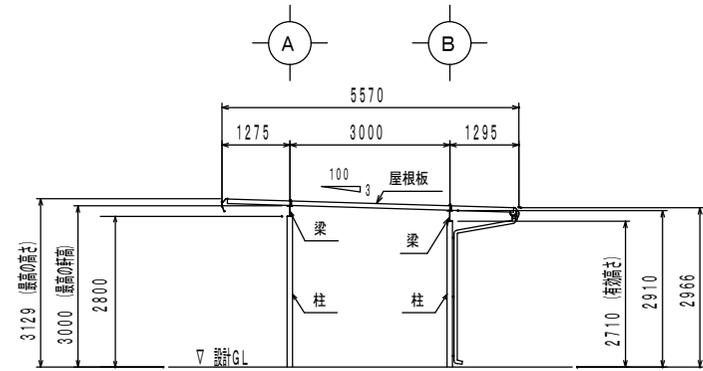


2通 断面図

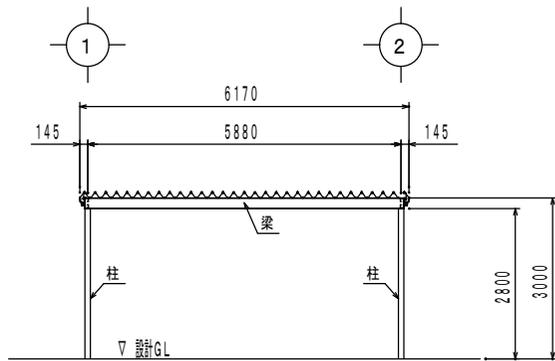

A通 断面図

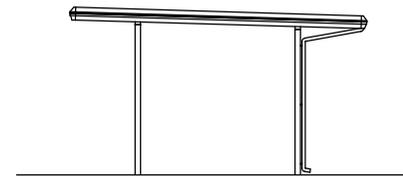

2通 立面図

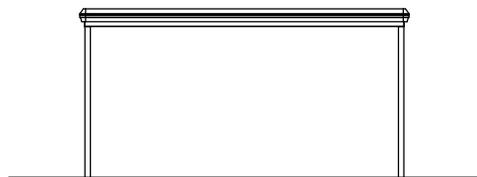

A通 立面図

面積	34.37㎡
主要構造部	軽量鉄骨造
屋根	カラー鋼板 折板ルーフ600タイプ t=0.6

名称		見積No.	受注No.
製品名	連棟ガレージ キャノポート	機種	大きさ
		RG4L	6256
		図名	
		平面図・立面図・断面図	
		縮尺	作成年月日
		1 / 100	