


基礎平面図 1/35

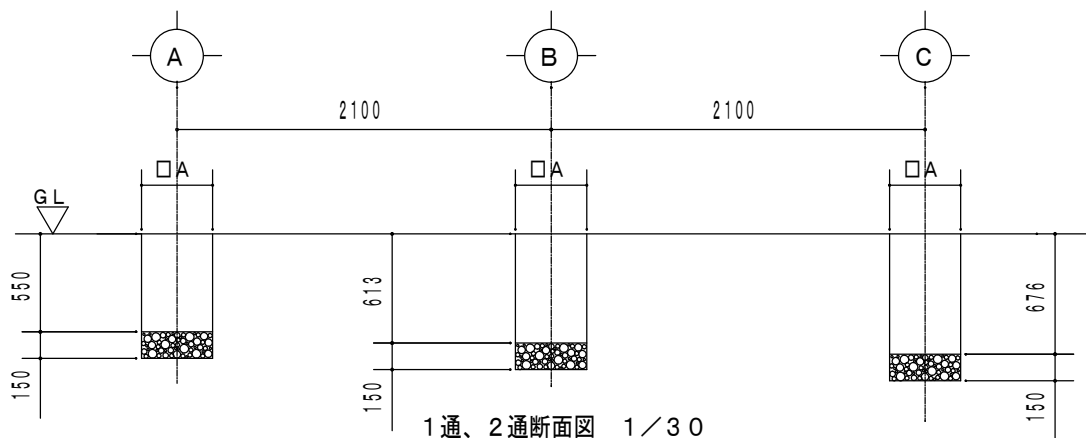

1通、2通断面図 1/30

部位	基礎辺長: A (mm)
床面仕上	□400
土間コンクリートなし	□400
土間コンクリートあり	□400

基礎寸法は地耐力50KN(5t)時にて算定

名称	2006年 8月 改訂版	見積No.	受注No.
製品名	連棟ガレージ やわらぎ 連棟ガレージ キャノポート	機種	YRG6 RG6
図名	基礎伏図・基礎詳細図	承認	検図
縮尺	1 / 35	製図	図番 HDDHA01071
	作成年月日		カクイチ建材工業株式会社