




平面図 ※▽印はブレース位置を示す。

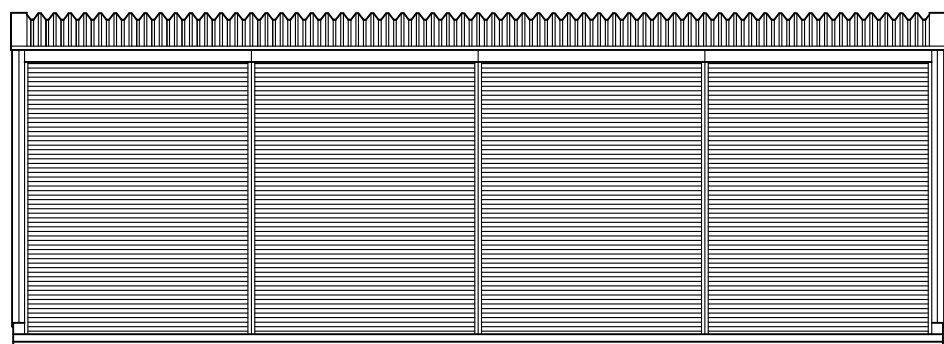


A通 立面図

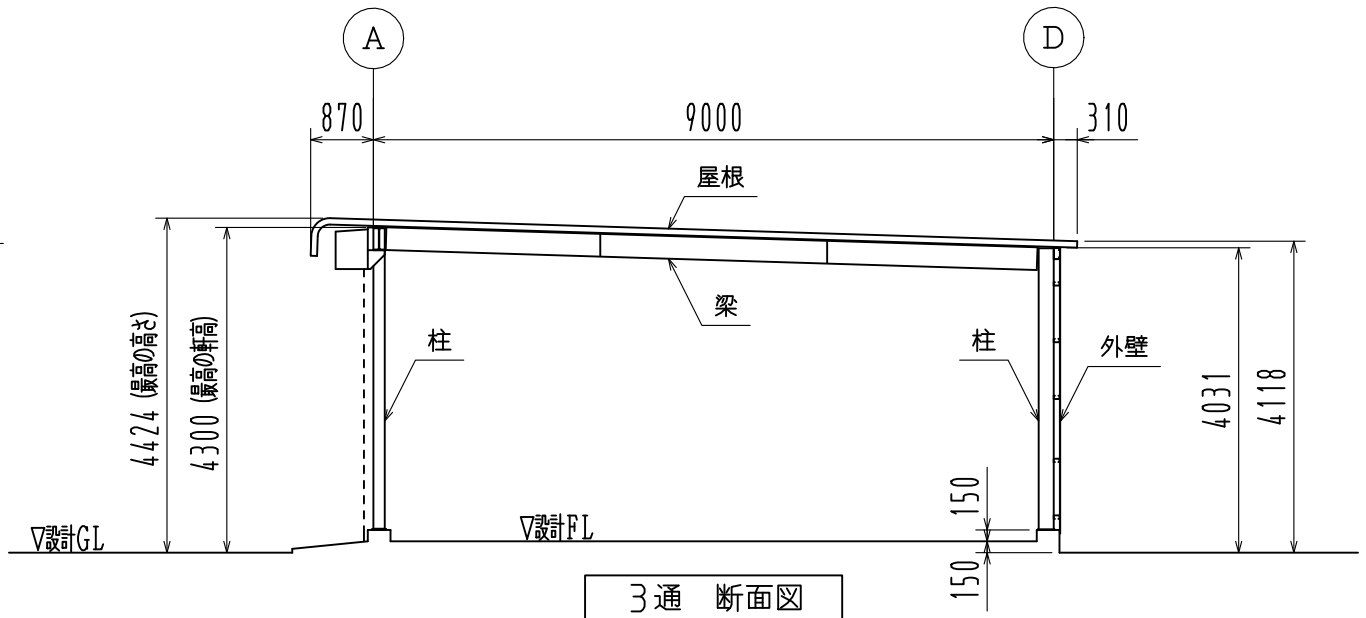

3通 断面図

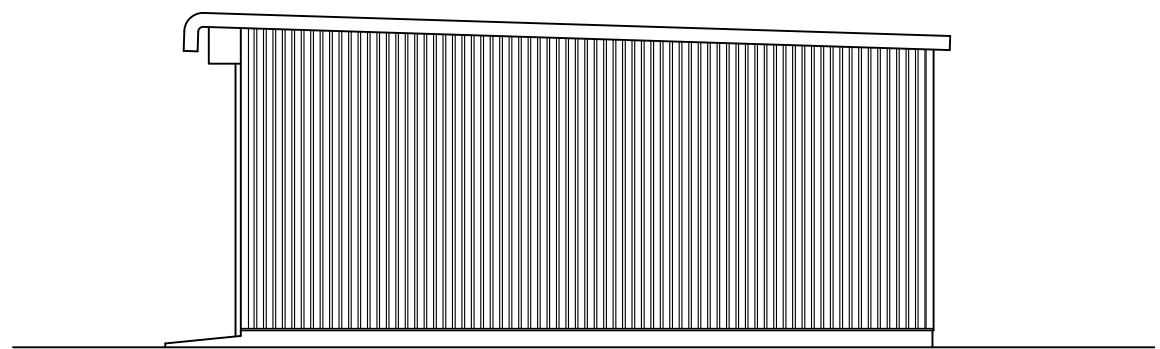

5通 立面図

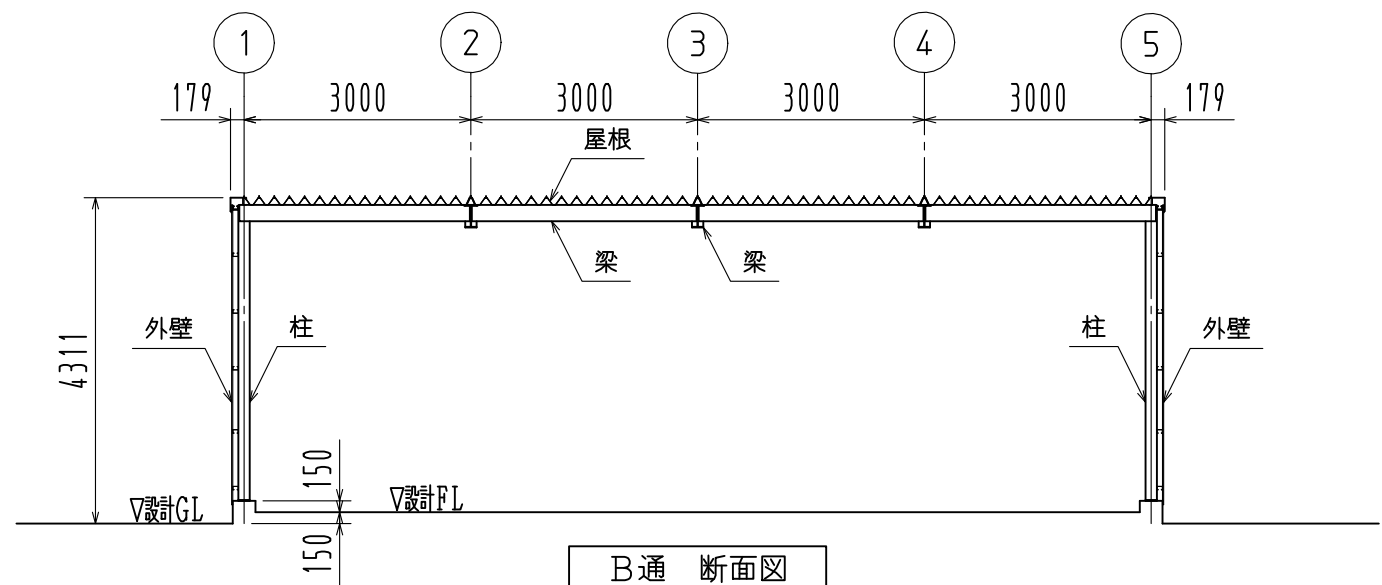

B通 断面図

面積	111.99㎡
主要構造部	鉄骨造
屋根	カラー鋼板 折板ルーフ600タイプ
外壁	カラー鋼板 角波750型

名称	見積No.	受注No.
製品名 広スペースハウス	機種 HHL	大きさ 4050
規格 ※ピン	図名 平面図・立面図・断面図	縮尺 1/100
	作成年月日	