




平面図 ※▽印はブレース位置を示す

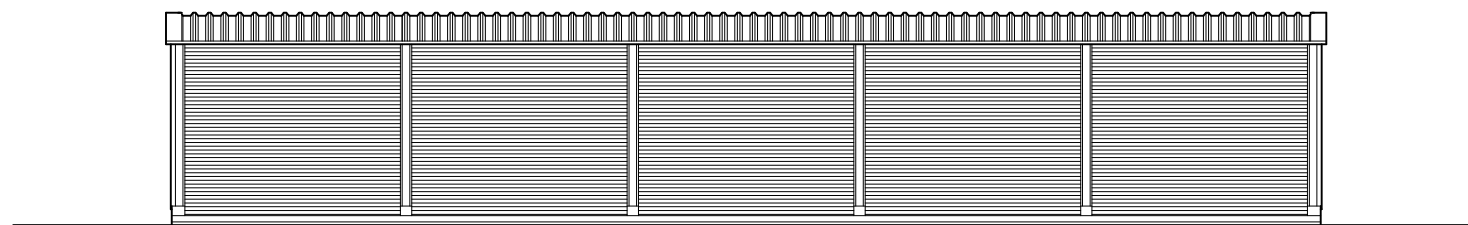


A通 立面図

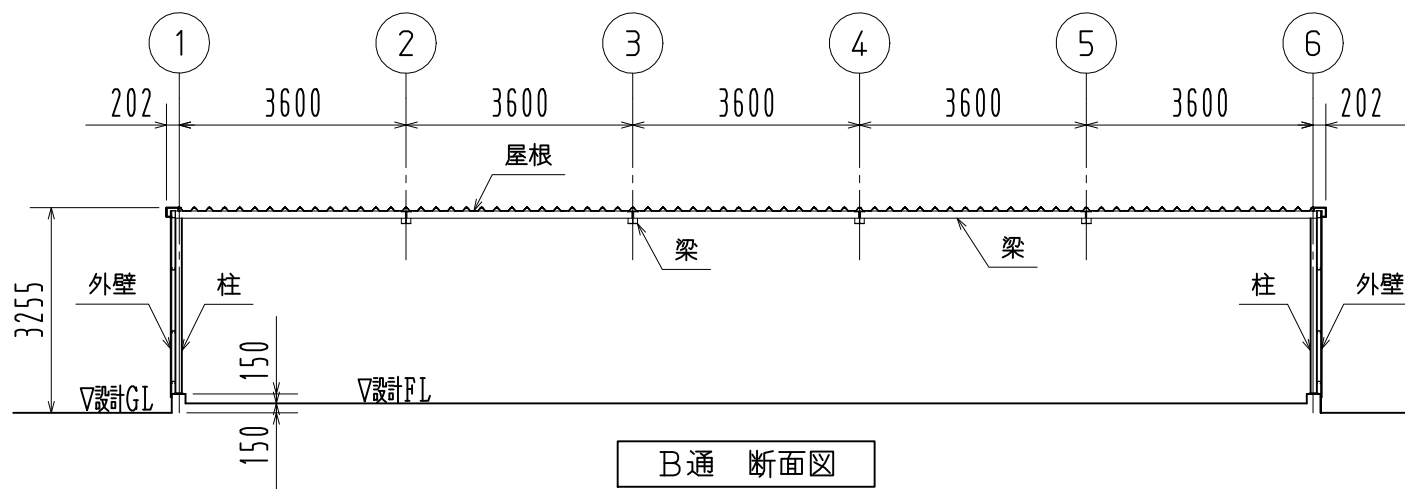

B通 断面図

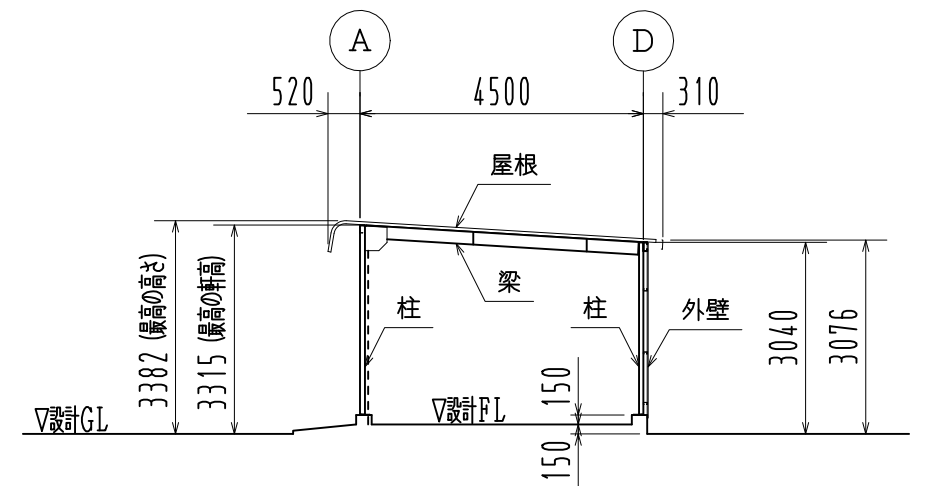

2通 断面図

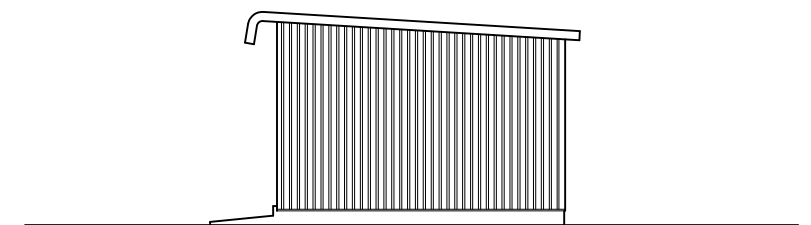

6通 立面図

|       |                   |
|-------|-------------------|
| 面積    | 82.36㎡            |
| 主要構造部 | 軽量鉄骨造・ブレース構造      |
| 屋根    | カラー鋼板 折板ルーフ720タイプ |
| 外壁    | カラー鋼板 角波750型      |

|                   |           |              |
|-------------------|-----------|--------------|
| 名称                | 見積No.     | 受注No.        |
| 製品名<br>広スペースハウス   | 機種<br>KKS | 大きさ<br>5025W |
| 図名<br>平面図・立面図・断面図 |           |              |
| 縮尺 1 / 120 作成年月日  |           |              |

設計B