




平面図 ※▽印はブレース位置を示す

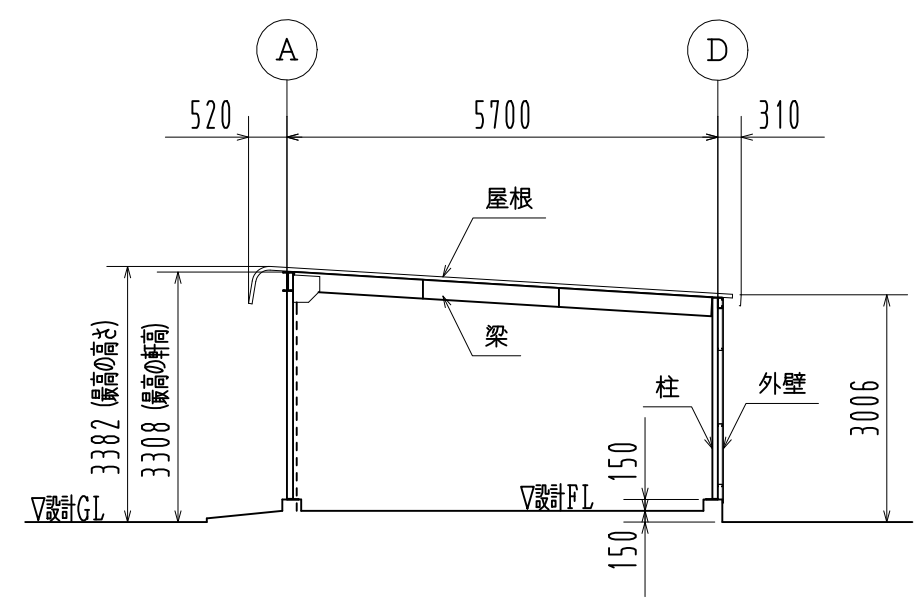


3通 断面図

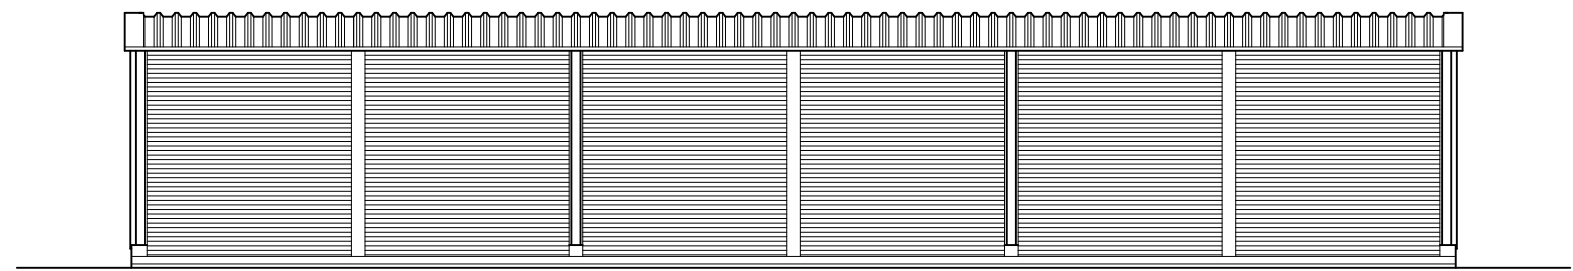

A通 立面図

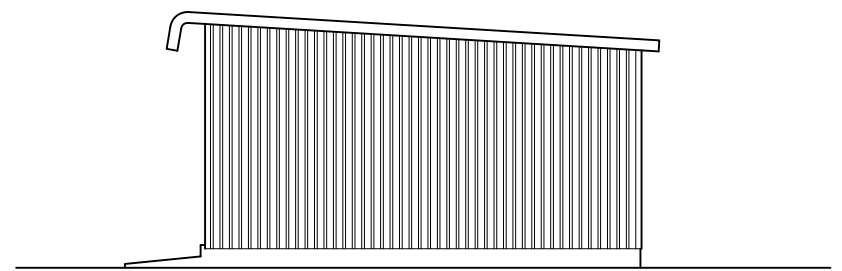

7通 立面図

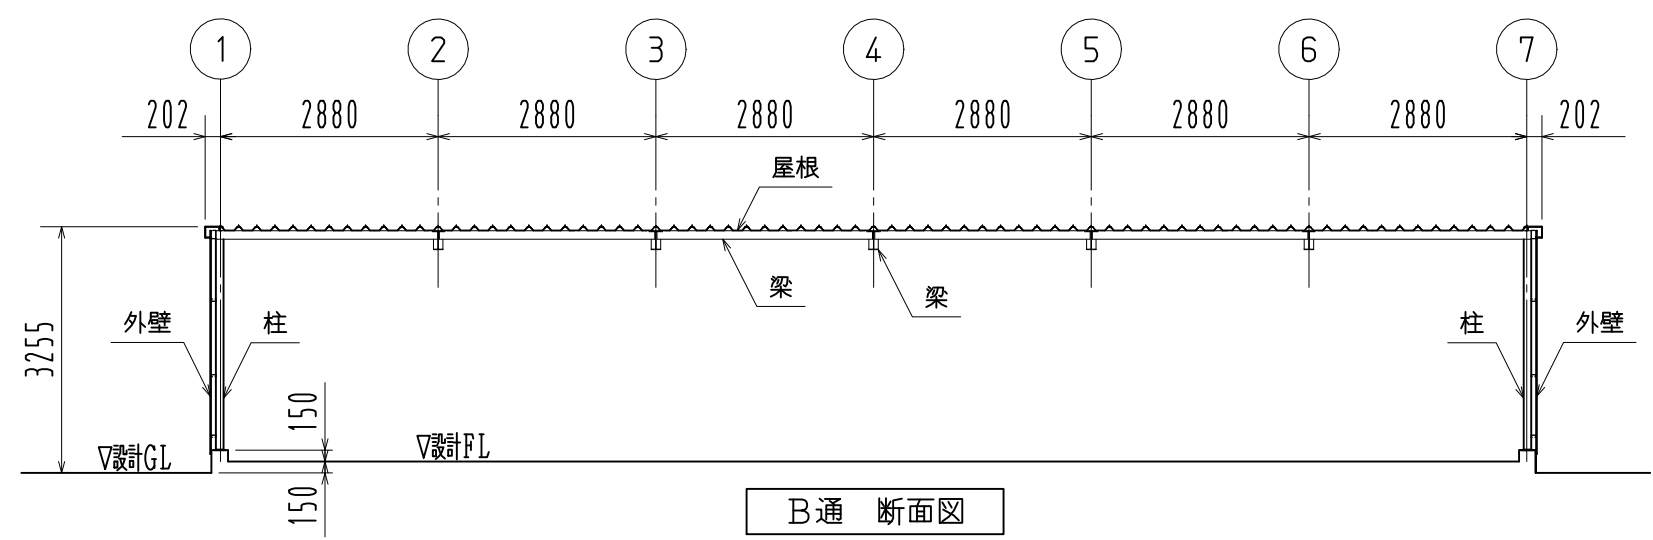

B通 断面図

面積	100.05㎡
主要構造部	軽量鉄骨造・ブレース構造
屋根	カラー鋼板 折板ルーフ720タイプ
外壁	カラー鋼板 角波750型

名称	見積No.	受注No.
製品名 広スペースハウス	機種 KSW	大きさ 6031
図名 平面図・立面図・断面図		
縮尺 1/100		作成年月日

**規格**