




平面図 ※▽印はブレース位置を示す

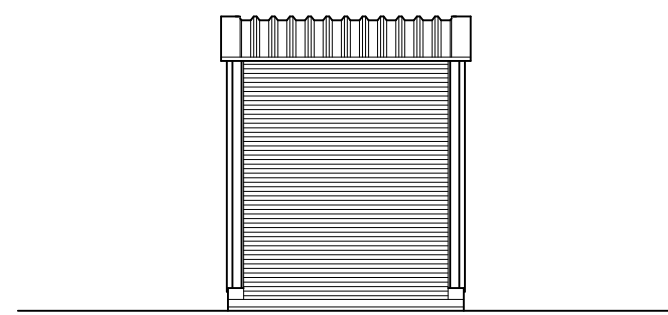


A通 立面図

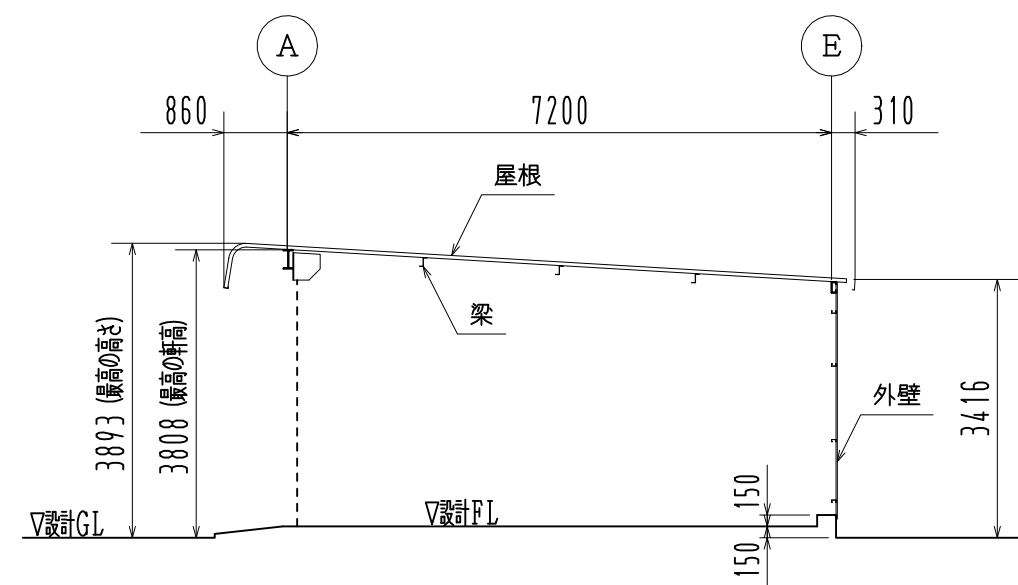

1-2通間 断面図

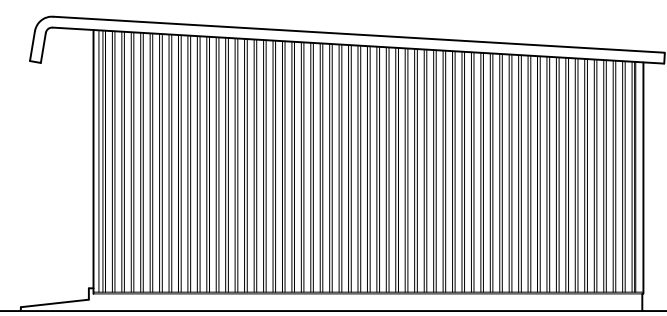

2通 立面図

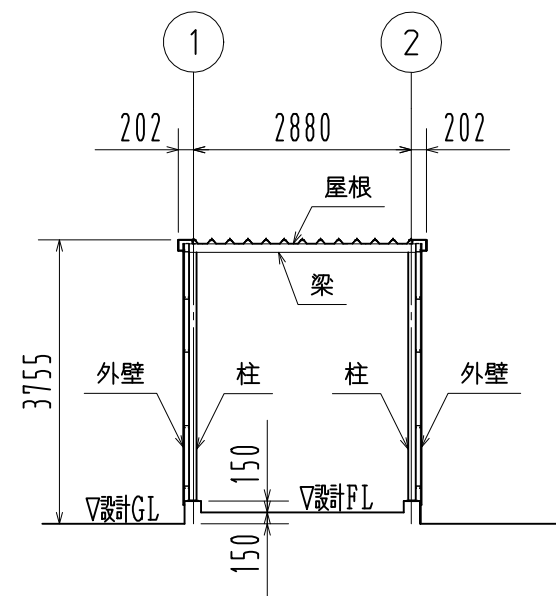

B通 断面図

| | |
|-------|-------------------|
| 面積 | 22.12㎡ |
| 主要構造部 | 軽量鉄骨造・ブレース構造 |
| 屋根 | カラー鋼板 折板ルーフ720タイプ |
| 外壁 | カラー鋼板 角波750型 |

| | | |
|-----------------|-------------------|-------------|
| 名称 | 見積No. | 受注No. |
| 製品名 広スペースハウス | 機種 HKS | 大きさ 1040 |
| 規格 | 図名 平面図・立面図・断面図 | |
| | 縮尺 1/100 | 作成年月日 |