




平面図 ※▽印はブレース位置を示す

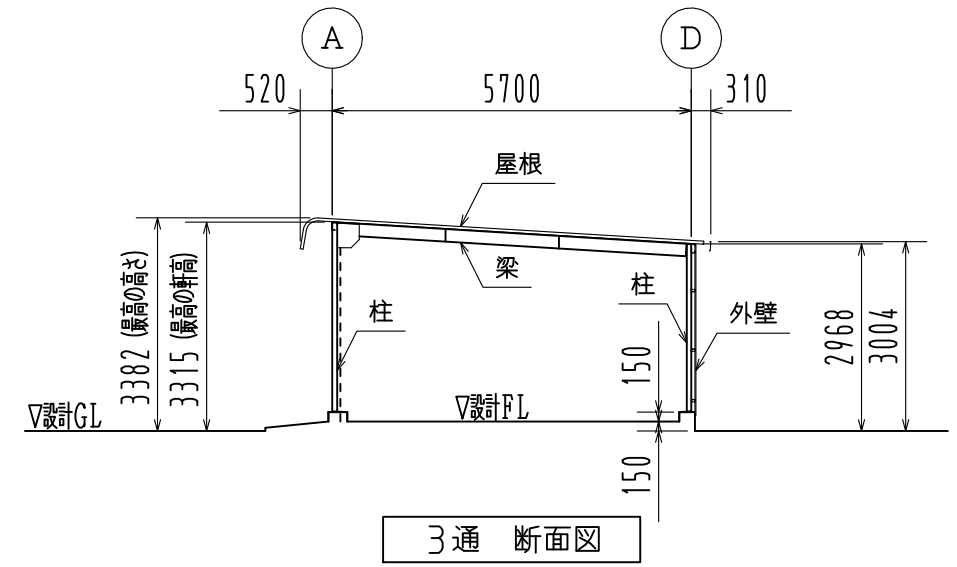


3通 断面図

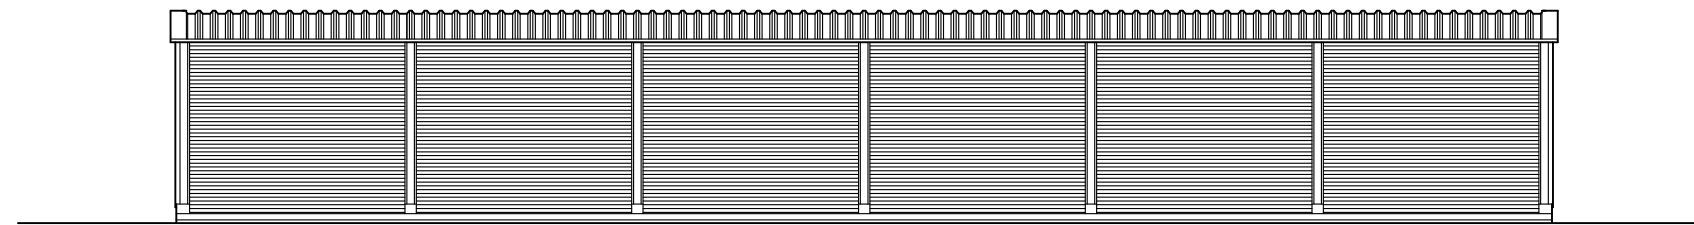

A通 立面図

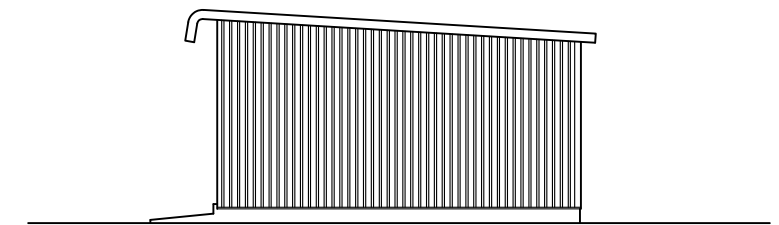

7通 立面図

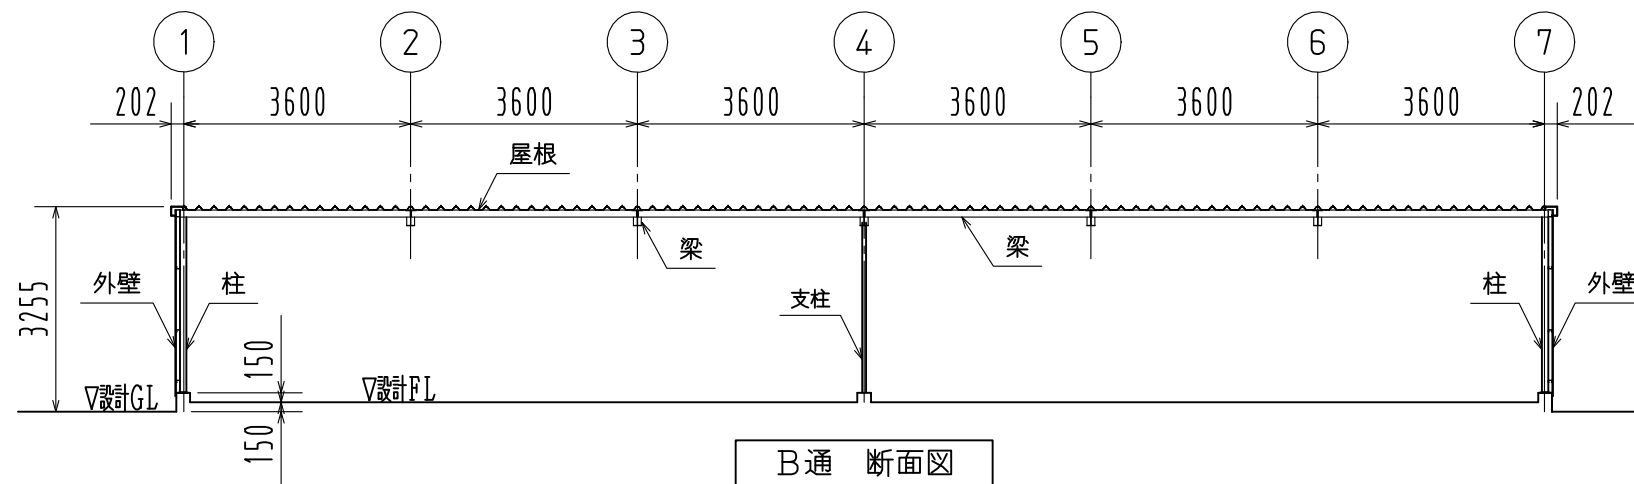

B通 断面図

| | |
|-------|-------------------|
| 面積 | 124.80㎡ |
| 主要構造部 | 軽量鉄骨造・ブレース構造 |
| 屋根 | カラー鋼板 折板ルーフ720タイプ |
| 外壁 | カラー鋼板 角波750型 |

| | | |
|-------------------|-----------|--------------|
| 名称 | 見積No. | 受注No. |
| 製品名 広スペースハウス | 機種 KKS | 大きさ 6031W |
| 図名 平面図・立面図・断面図 | | |
| 縮尺 1/120 | | 作成年月日 |

設計B