




平面図 ※▽印はブレース位置を示す

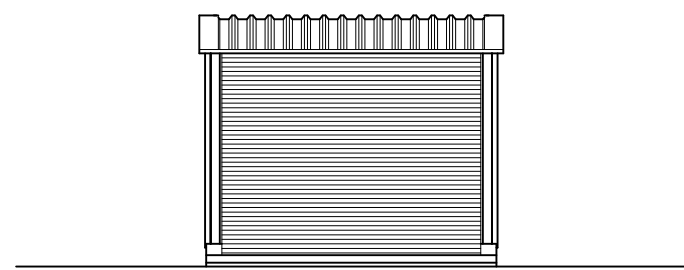


A通 立面図

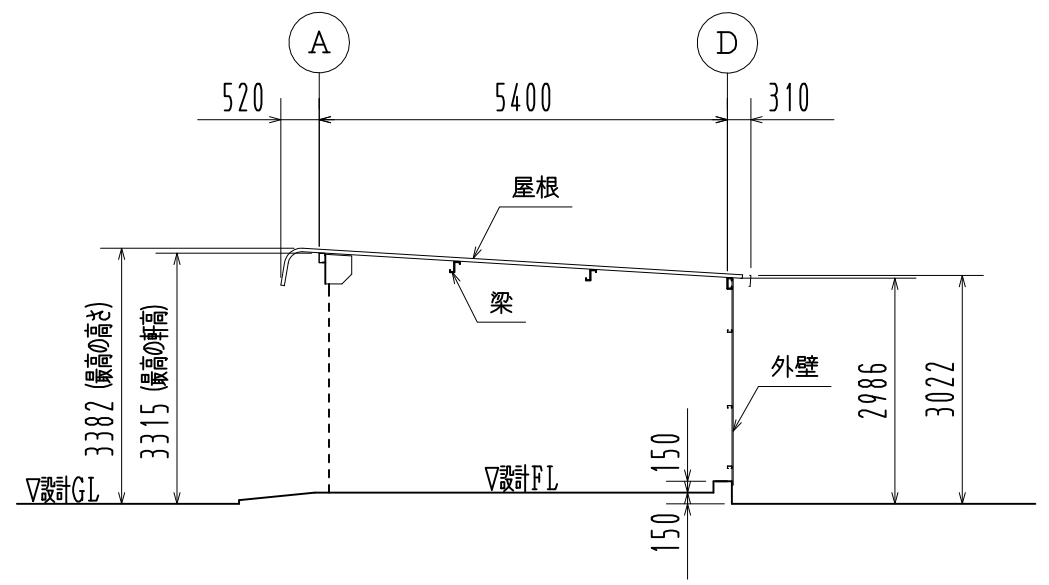

1-2通り間 断面図

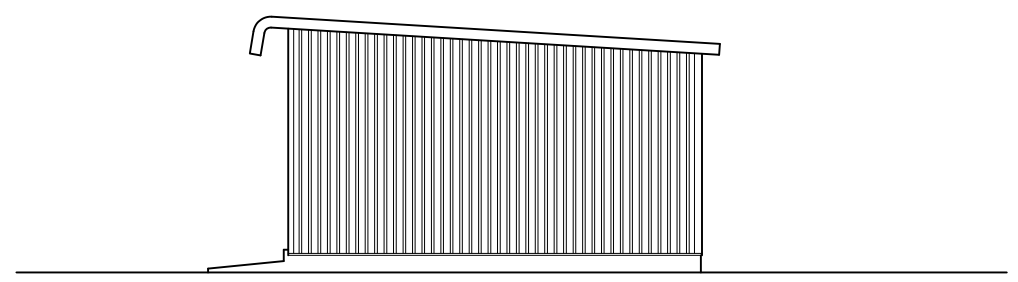

2通 立面図

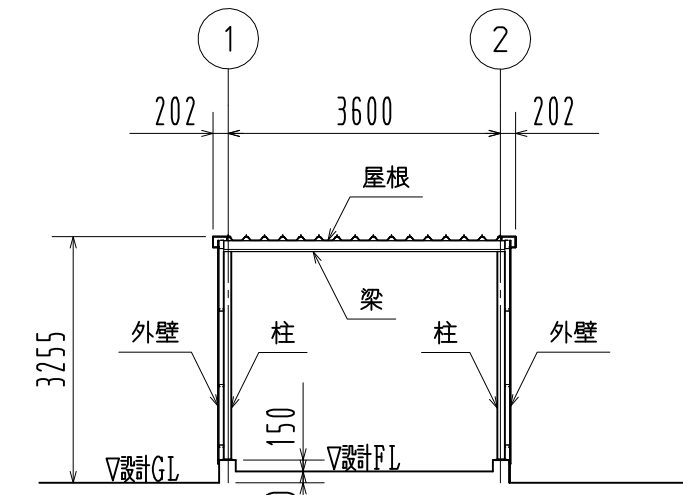

B通 断面図

面積	20.53㎡
主要構造部	軽量鉄骨造・ブレース構造
屋根	カラー鋼板 折板ルーフ720タイプ
外壁	カラー鋼板 角波750型

名称	見積No.	受注No.
製品名 広スペースハウス	機種 KKS	大きさ 1030W
設計B	図名 平面図・立面図・断面図	
	縮尺 1/100	作成年月日