




平面図 ※▽印はブレース位置を示す

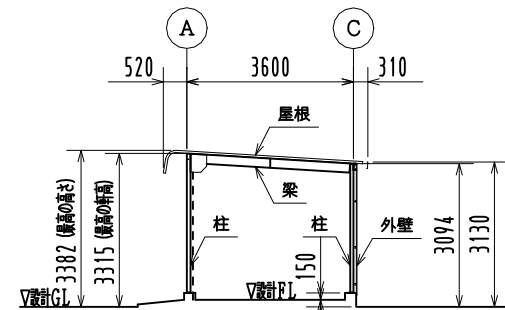


2通 断面図

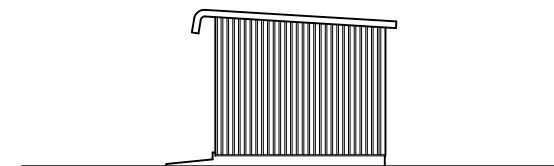

5通 立面図

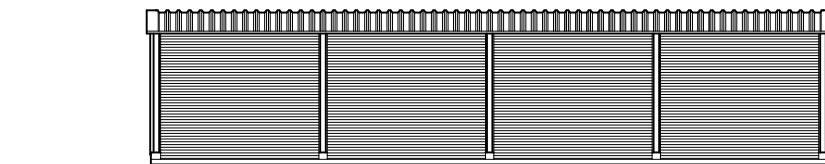

A通 立面図

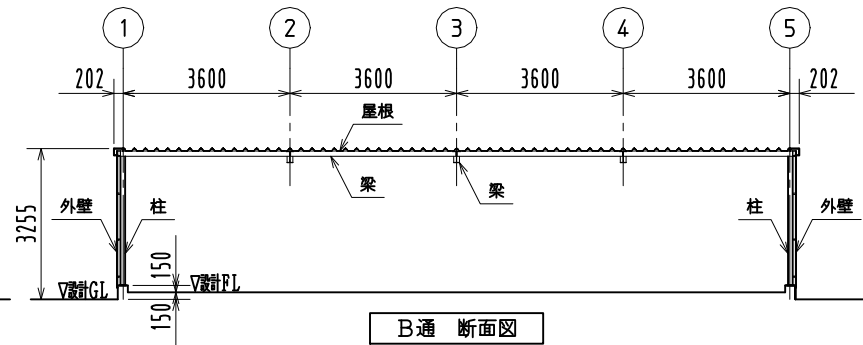

B通 断面図

面積	52.93㎡
主要構造部	軽量鉄骨造・ブレース構造
屋根	カラー鋼板 折板ルーフ720タイプ
外壁	カラー鋼板 角波750型

工事名		見積No.	受注No.
製品名 広スペースハウス		機種 KKS	大きさ 4020W
設計B		図名 平面図・立面図・断面図	
		縮尺 1/110	作成年月日