




平面図 ※▽印はブレース位置を示す。

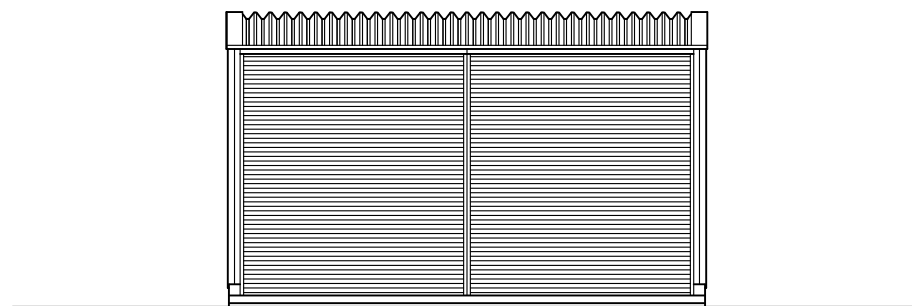


A通 立面図

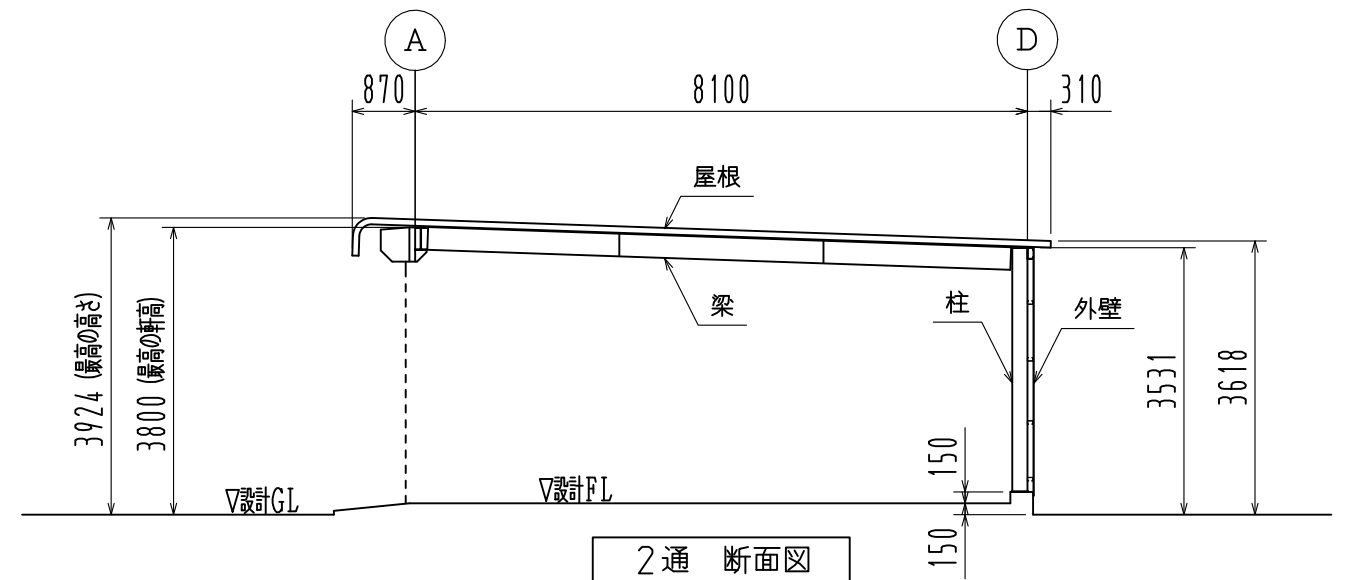

2通 断面図

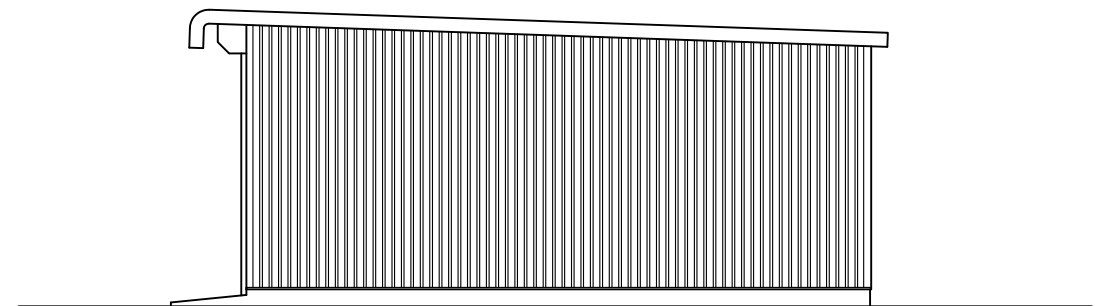

3通 立面図

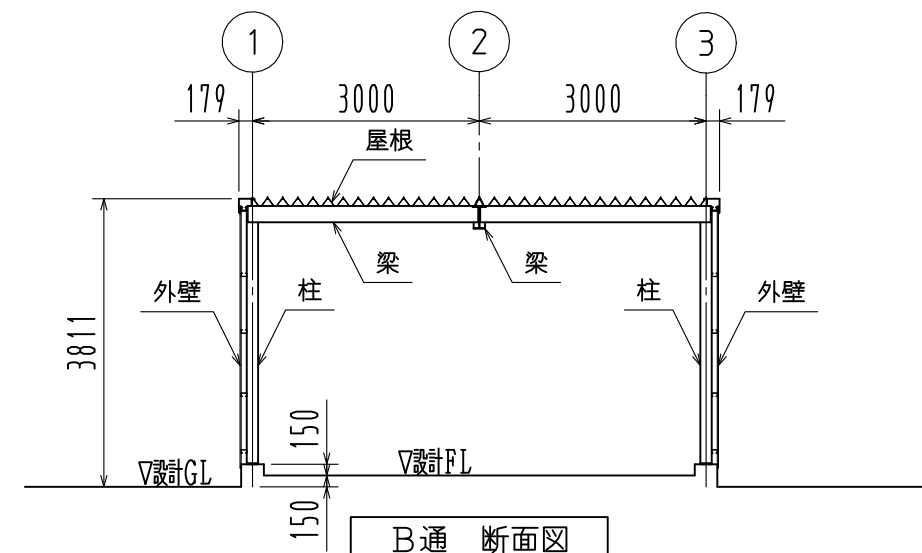

B通 断面図

| | |
|-------|-------------------|
| 面積 | 51.42㎡ |
| 主要構造部 | 鉄骨造 |
| 屋根 | カラー鋼板 折板ルーフ600タイプ |
| 外壁 | カラー鋼板 角波750型 |

| | | |
|-----------------|-------------------|-------------|
| 名称 | 見積No. | 受注No. |
| 製品名 広スペースハウス | 機種 HKL | 大きさ 2045 |
| 規格 | 図名 平面図・立面図・断面図 | 縮尺 1 / 100 |
| | ※ピン | 作成年月日 |