


面積	110.76㎡
主要構造部	鉄骨造
屋根	カラー鋼板 折板ルーフ600タイプ
外壁	カラー鋼板 角波750型

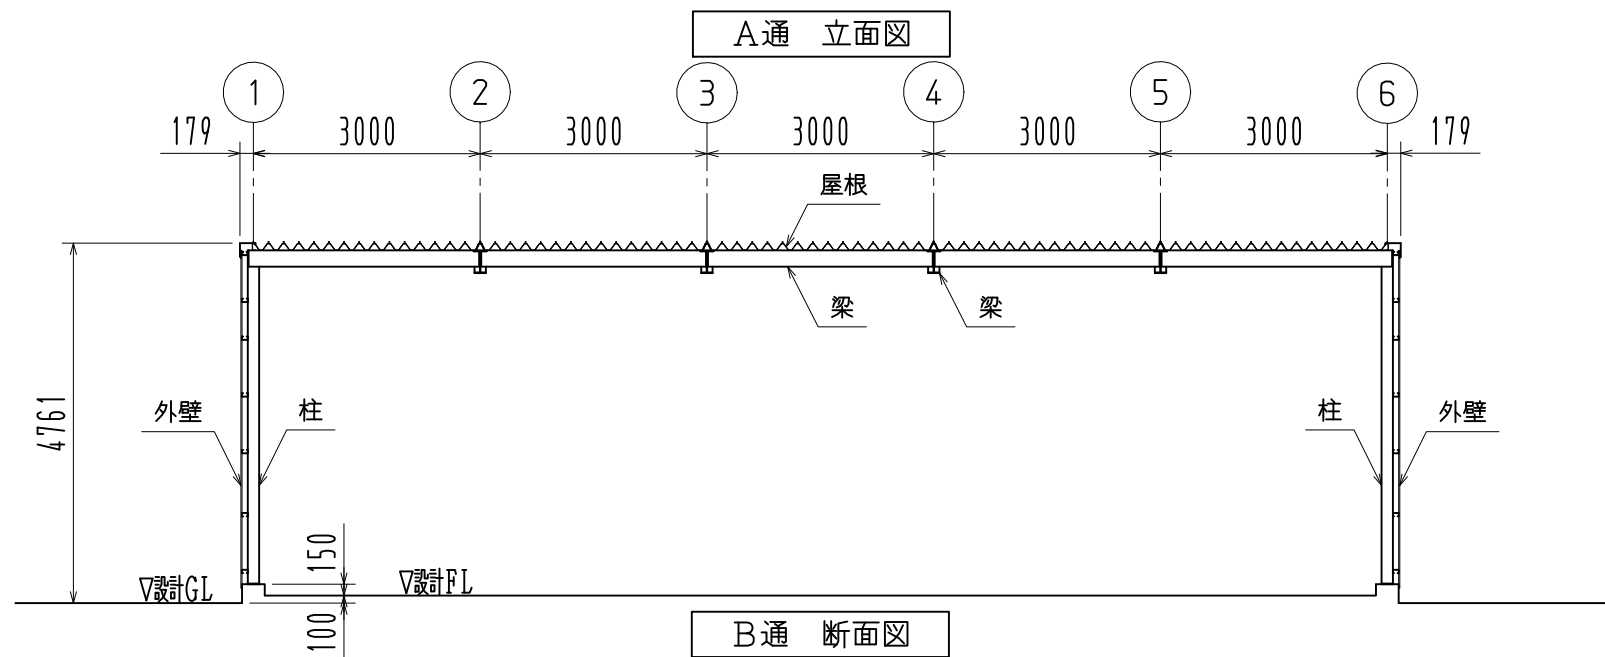

名称	見積No.	受注No.
製品名 広スペースハウス	機種 HHH	大きさ 5040
図名 平面図・立面図・断面図		
縮尺 1/100		作成年月日

規格