



平面図 ※▽印はブレース位置を示す。

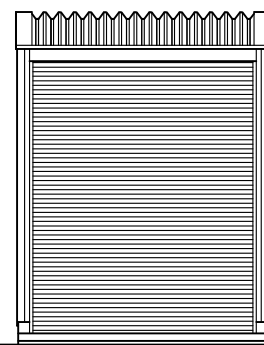


A通 立面図


面積	26.64㎡
主要構造部	鉄骨造
屋根	カラー鋼板 折板ルーフ600タイプ
外壁	カラー鋼板 角波750型

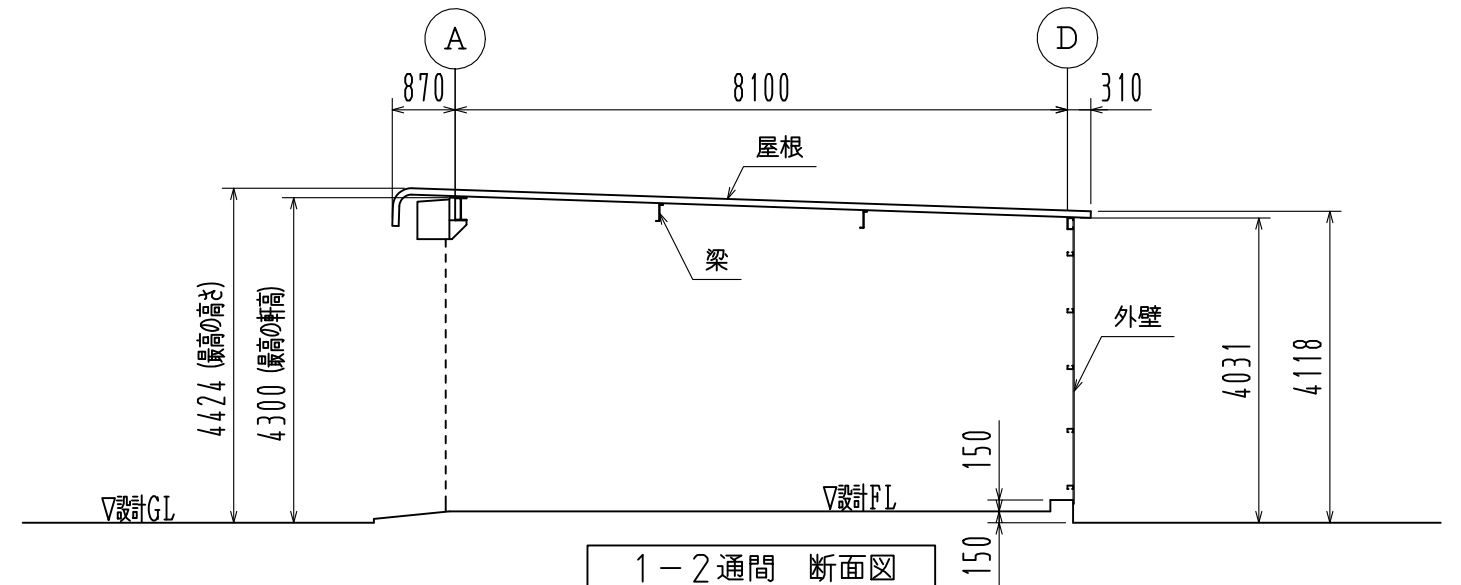

1-2通間 断面図

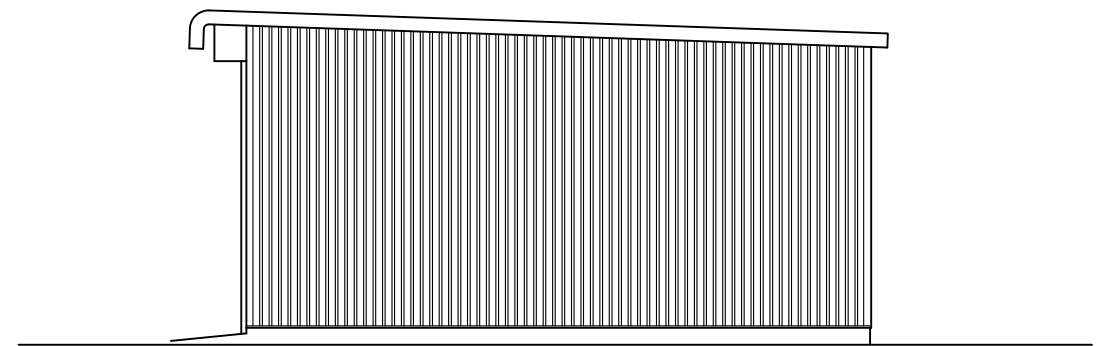

2通 立面図

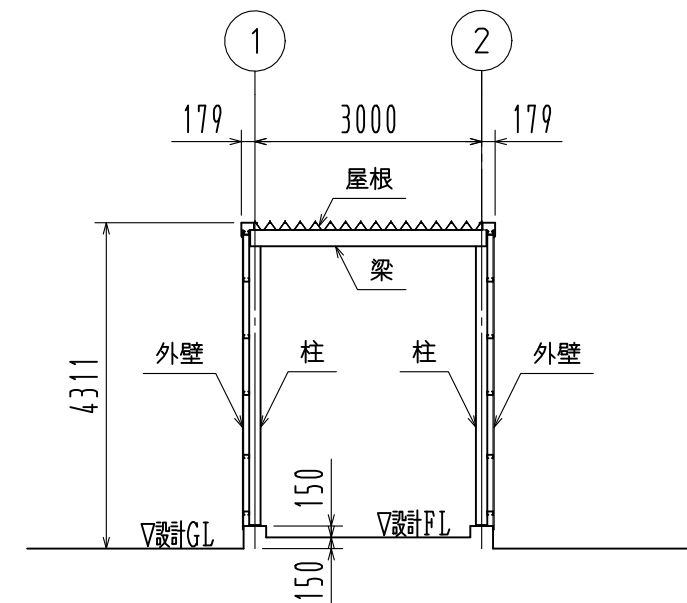

B通 断面図

名称	見積No.	受注No.
製品名 広スペースハウス	機種 HHL	大きさ 1045
図名 平面図・立面図・断面図		縮尺 1/100 作成年月日
規格 ※ピン		