



平面図


※▽印はブレース位置を示す。

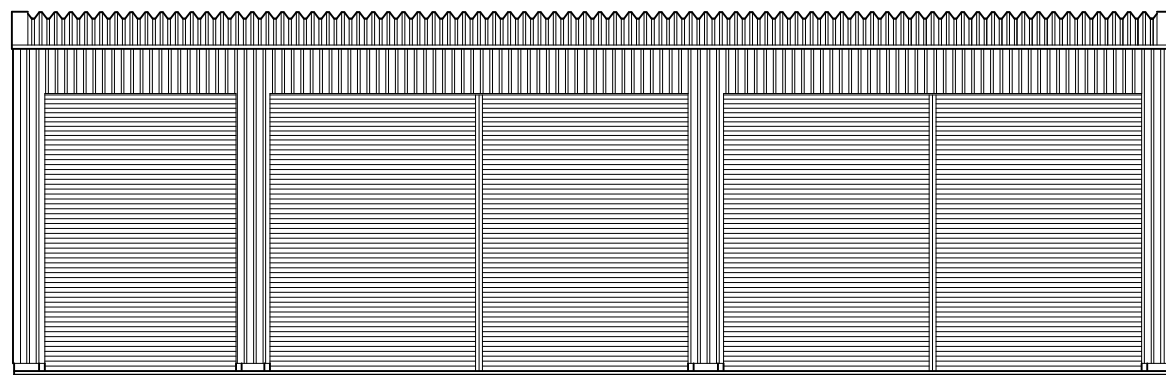


A通 立面図

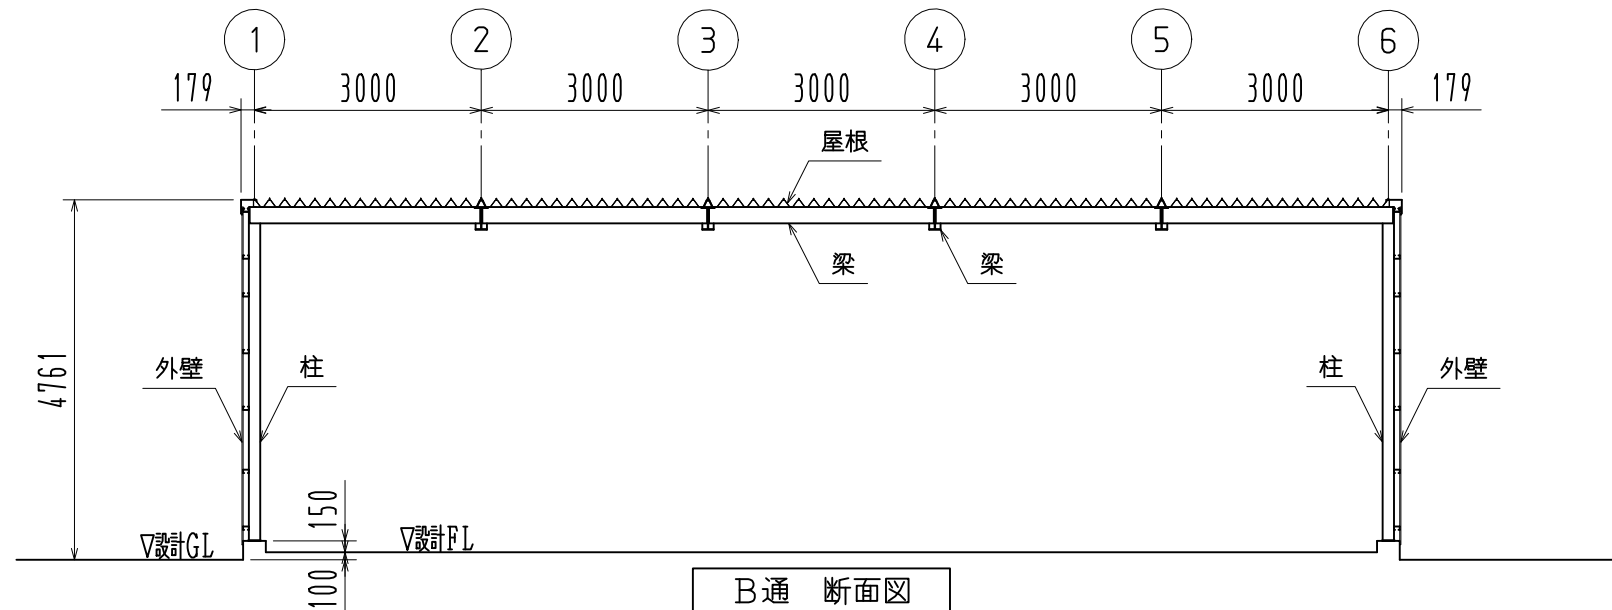

B通 断面図

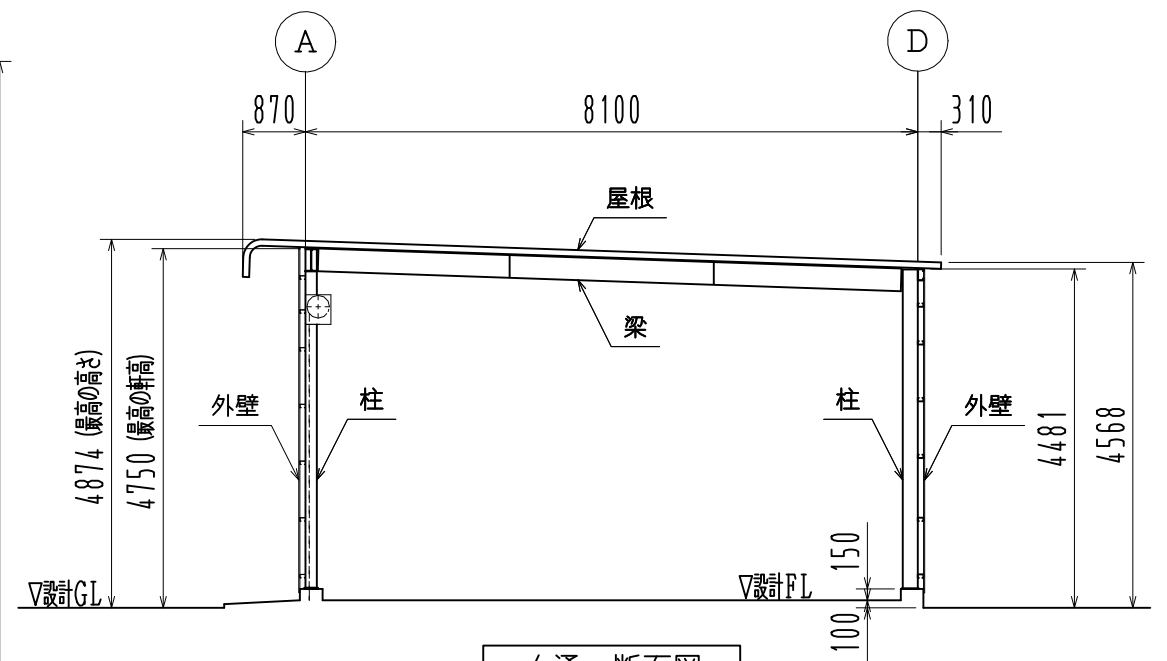

4通 断面図

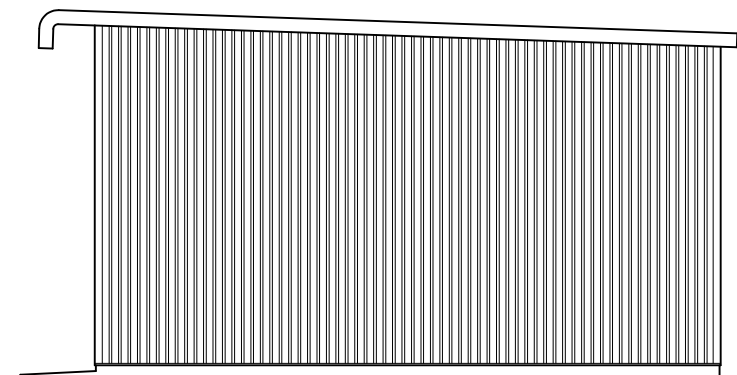

6通 立面図

面積	124.46㎡
主要構造部	鉄骨造
屋根	カラー鋼板 折板ルーフ600タイプ
外壁	カラー鋼板 角波750型

名称	見積No.	受注No.
製品名 広スペースハウス	機種 HHH	大きさ 5045
図名 平面図・立面図・断面図		
縮尺 1/100		作成年月日

規格