




平面図 ※▽印はブレース位置を示す。

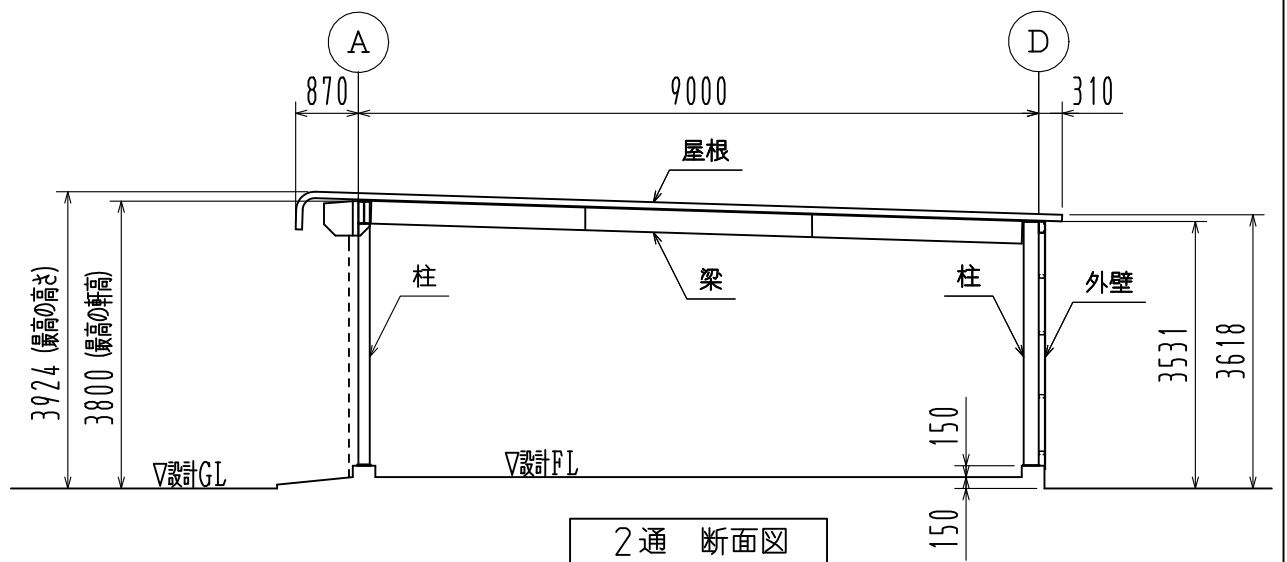


2通 断面図

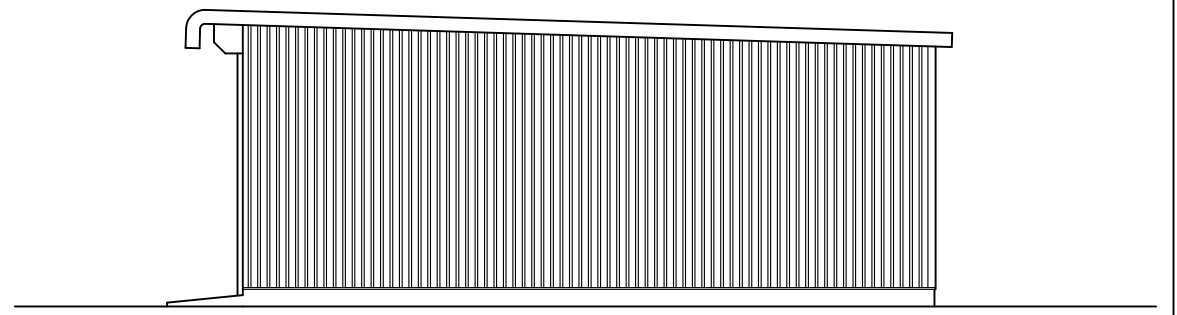

6通 立面図

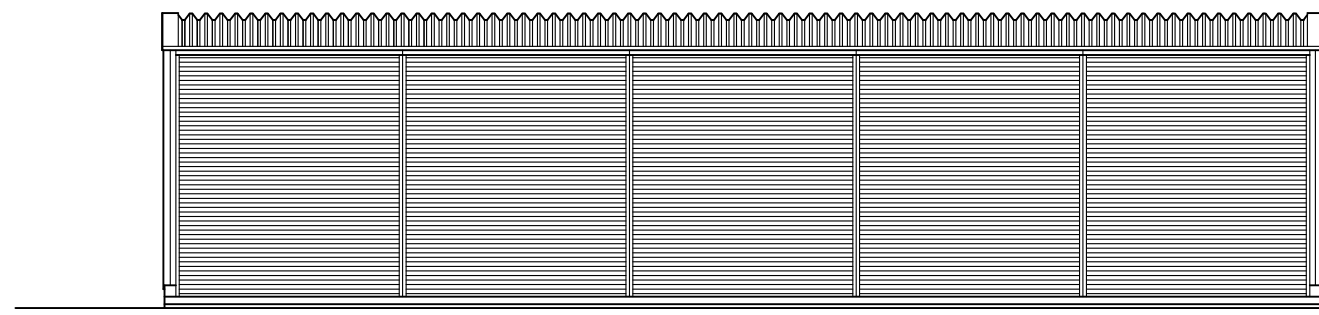

A通 立面図

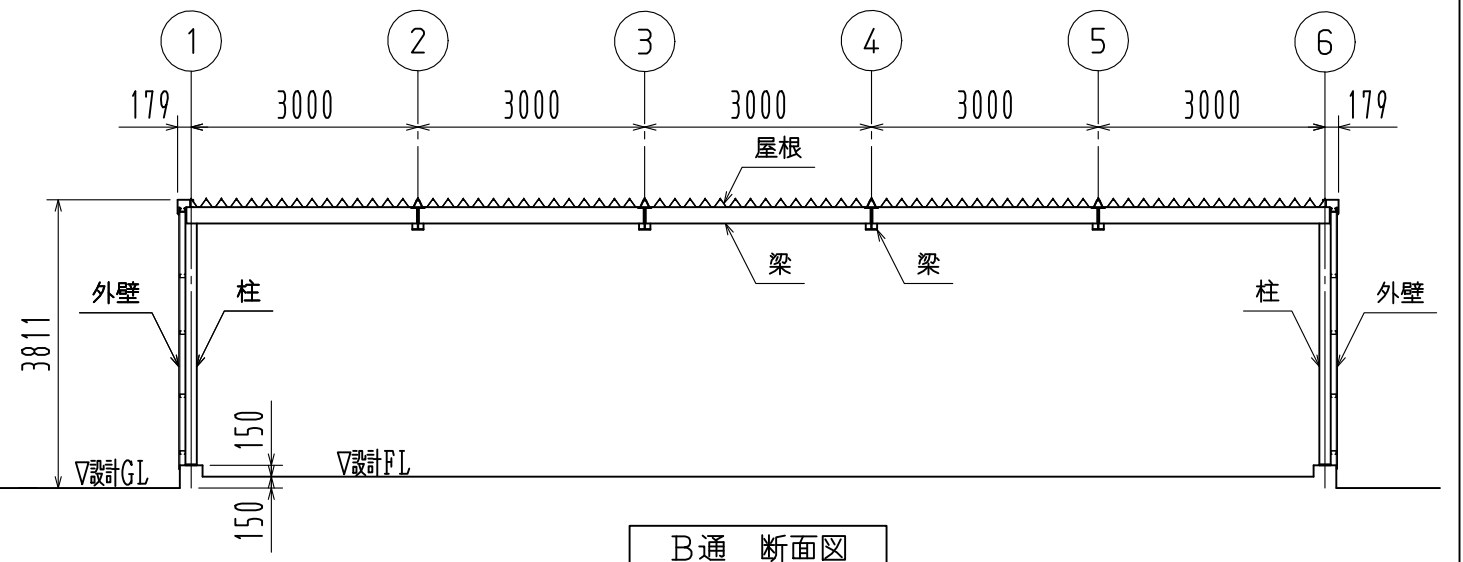

B通 断面図

面積	139.47㎡
主要構造部	鉄骨造
屋根	カラー鋼板 折板ルーフ600タイプ
外壁	カラー鋼板 角波750型

名称	見積No.	受注No.
製品名 広スペースハウス	機種 HKL	大きさ 5050
規格 ※ピン	図名 平面図・立面図・断面図	
	縮尺 1/100	作成年月日