




平面図 ※▽印はブレース位置を示す。

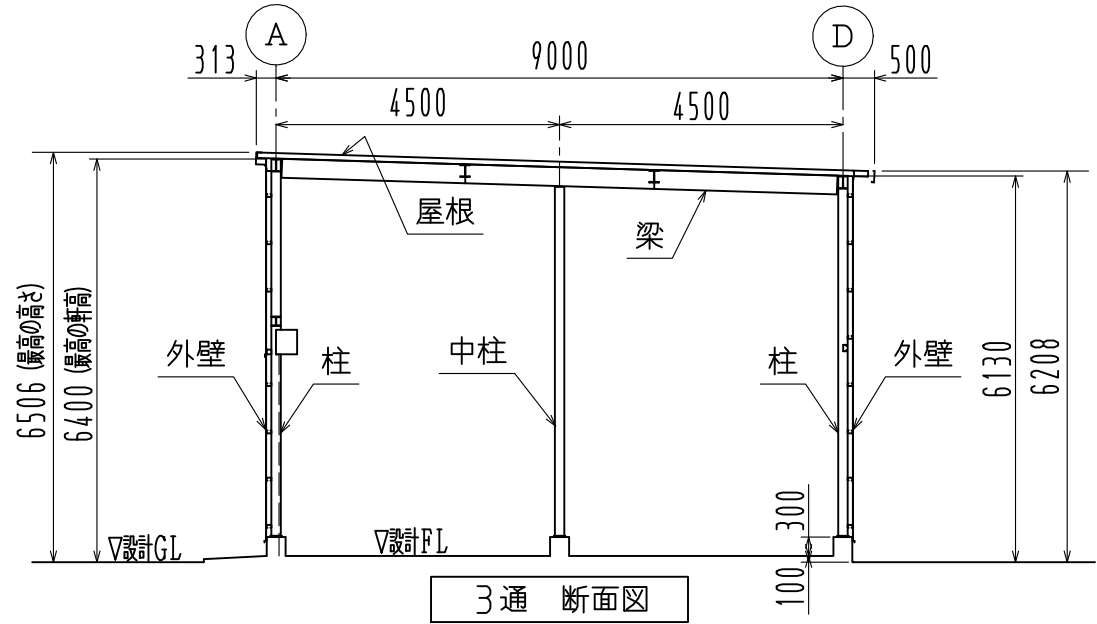


3通 断面図

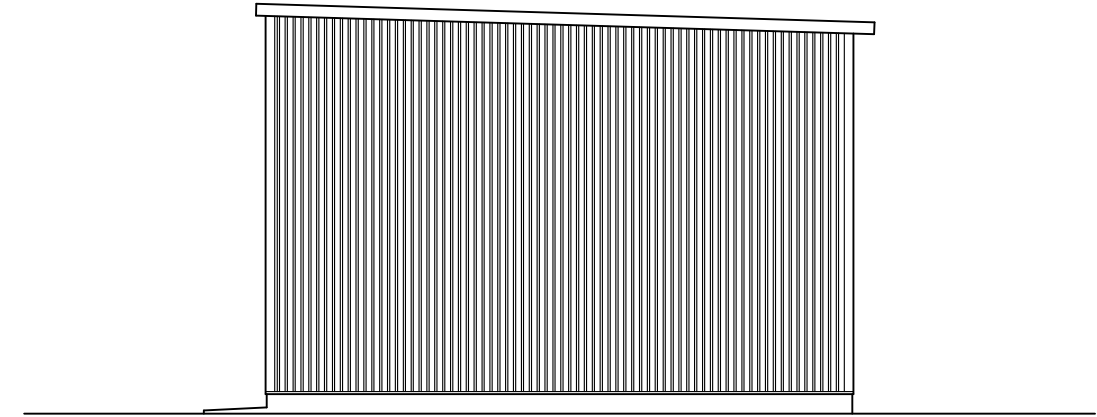

6通 立面図

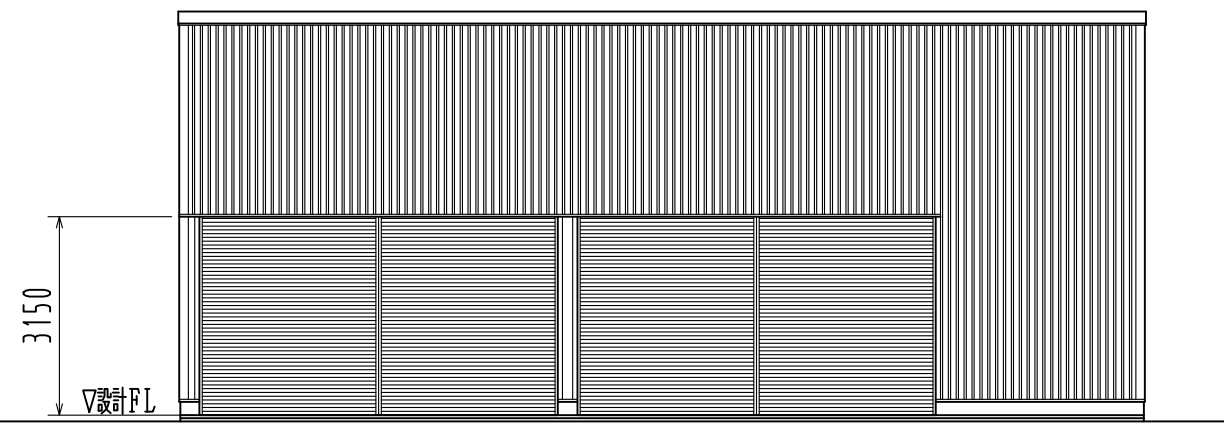

A通 立面図

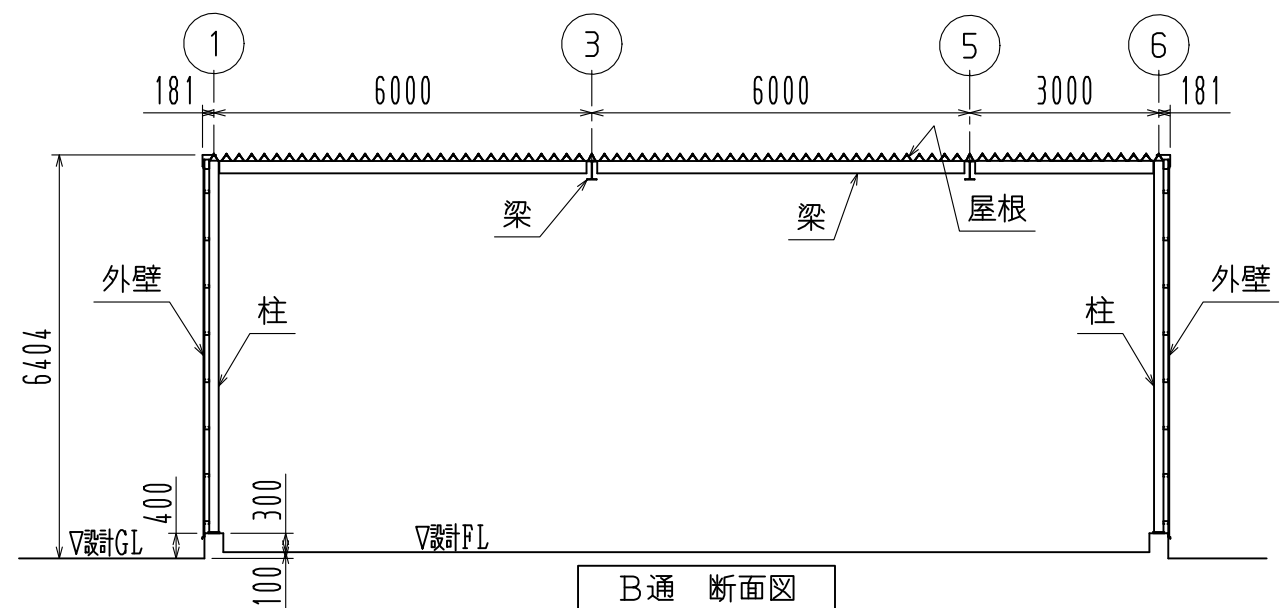

B通 断面図

面積	140.45㎡
主要構造部	鉄骨造
屋根	カラー鋼板 折板ルーフ600タイプ
外壁	カラー鋼板 角波750型

工事名	見積No.	受注No.
製品名 広スペースハウス	機種 LWS6	大きさ 5050S
2019年10月改訂版		図名 平面図・立面図・断面図
縮尺 1/120		作成年月日 2020.06.22

HLFHA11308A