




平面図 ※▽印はブレース位置を示す。

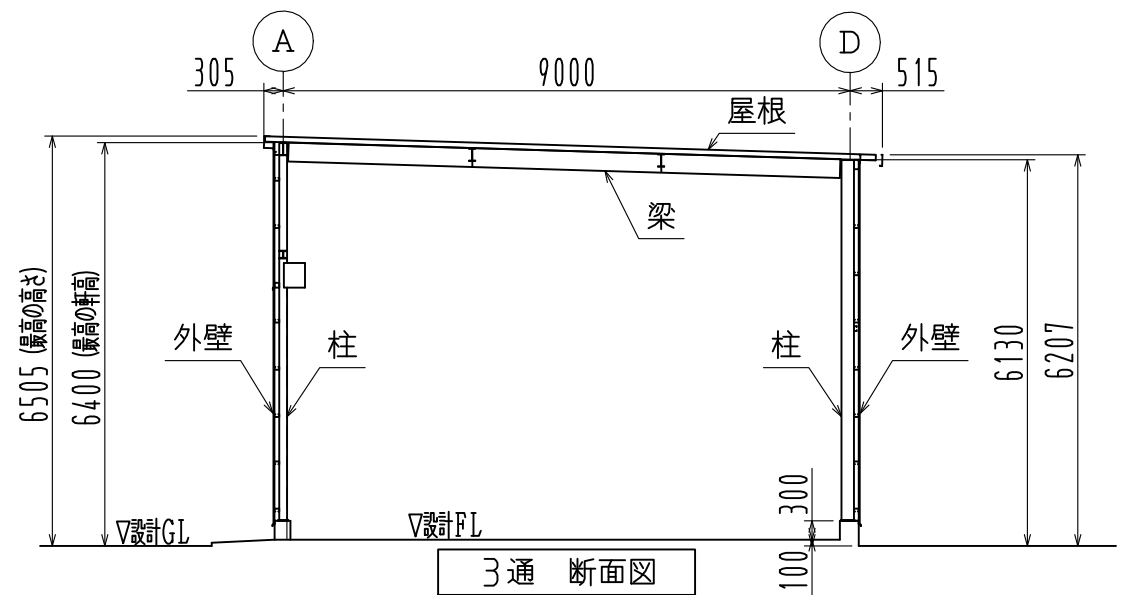


3通 断面図

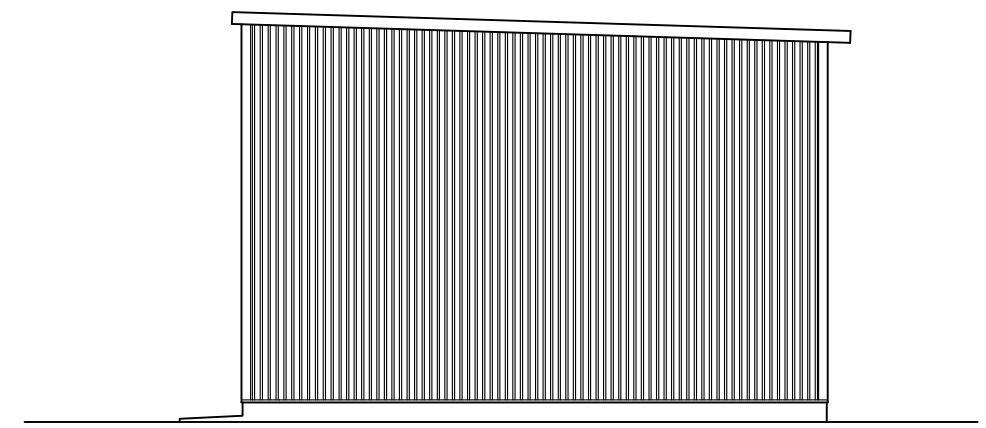

5通 立面図

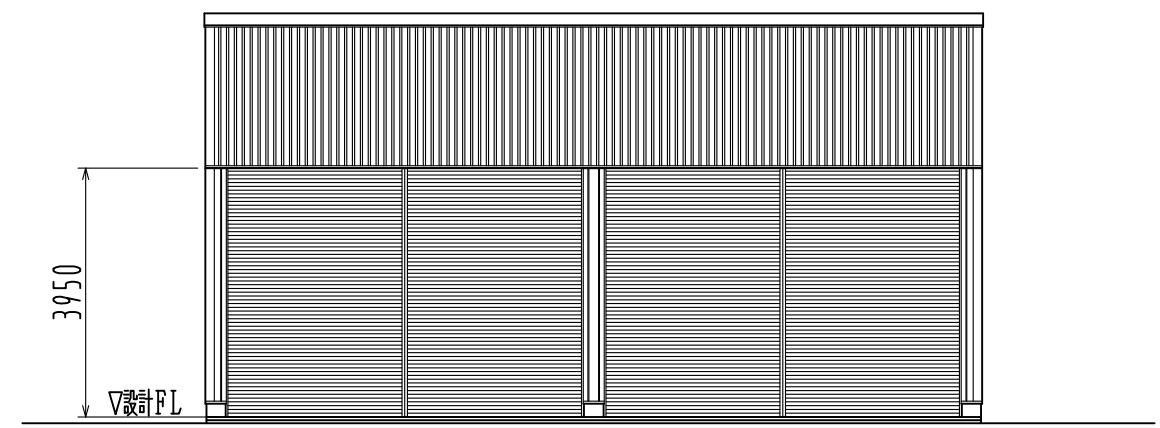

A通 立面図

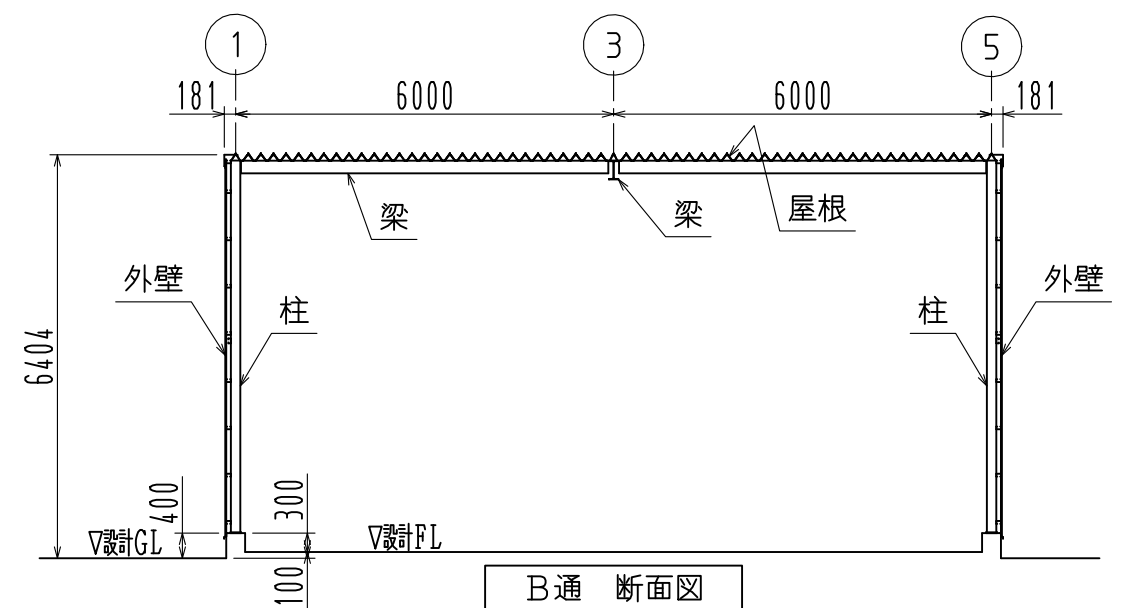

B通 断面図

|       |                   |
|-------|-------------------|
| 面積    | 112.47㎡           |
| 主要構造部 | 鉄骨造               |
| 屋根    | カラー鋼板 折板ルーフ600タイプ |
| 外壁    | カラー鋼板 角波750型      |

|                 |           |                   |
|-----------------|-----------|-------------------|
| 工事名             | 見積No.     | 受注No.             |
| 製品名<br>広スペースハウス | 機種<br>LW6 | 大きさ<br>4050H      |
| 2019年10月改訂版     |           | 図名<br>平面図・立面図・断面図 |
| 縮尺 1/120        |           | 作成年月日 2020.06.22  |

HLFHA11118B