




平面図 ※▽印はブレース位置を示す。

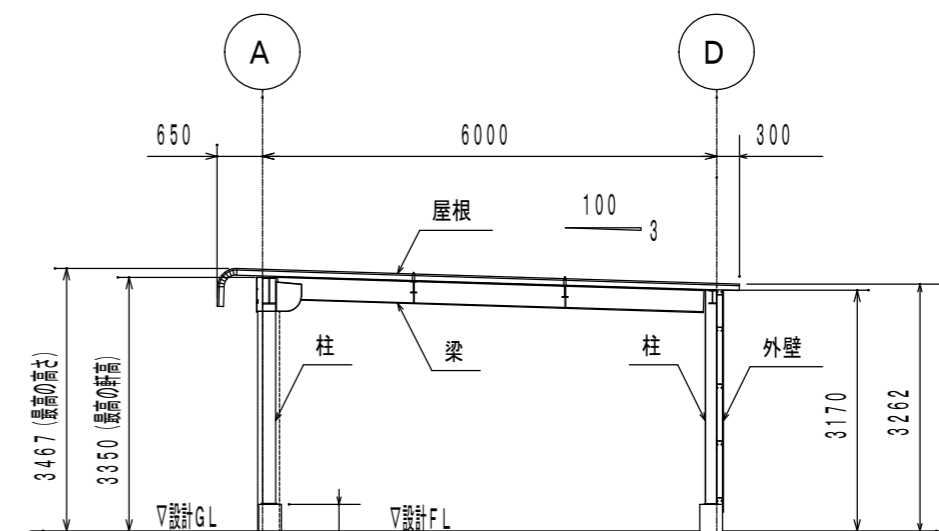


3通 断面図

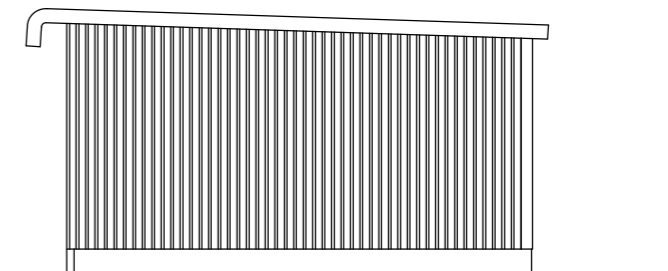

5通 立面図

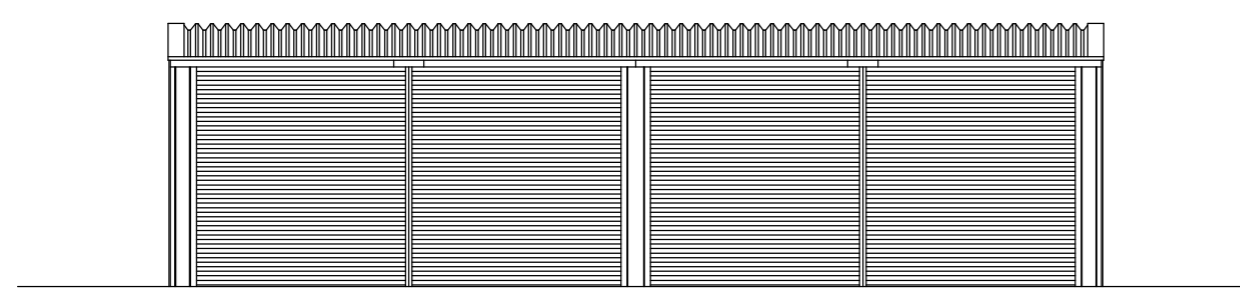

A通 立面図

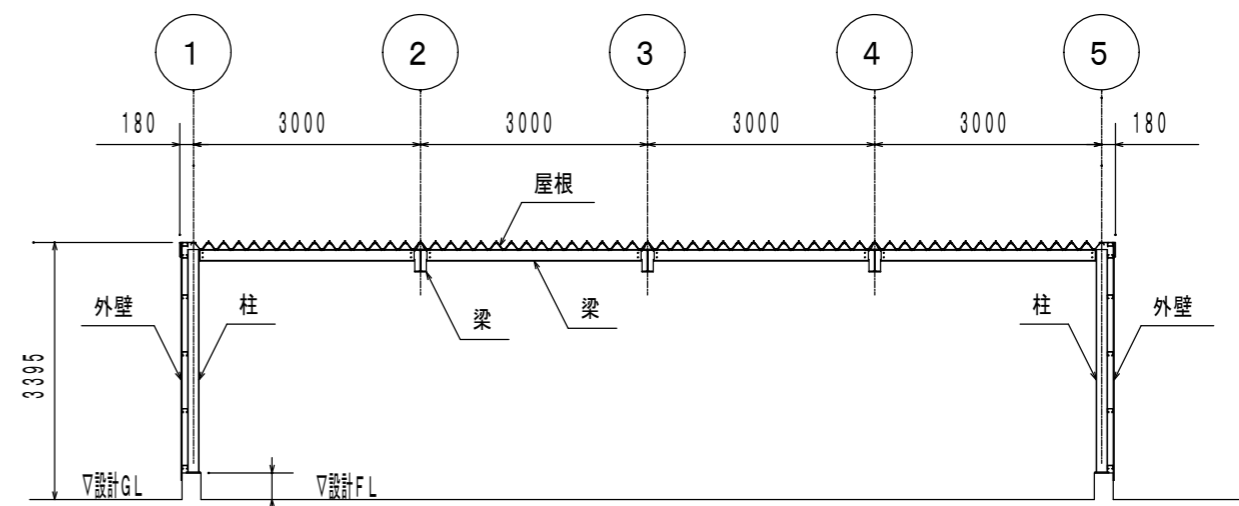

B通 断面図

|       |                   |
|-------|-------------------|
| 面積    | 74.60㎡            |
| 主要構造部 | 鉄骨造               |
| 屋根    | カラー鋼板 折板ルーフ600タイプ |
| 外壁    | カラー鋼板 角波750型      |

|                   |           |               |
|-------------------|-----------|---------------|
| 工事名               | 見積No.     | 受注No.         |
| 製品名<br>広スペースハウス   | 機種<br>KKG | 大きさ<br>4033   |
| 図名<br>平面図・立面図・断面図 |           | 縮尺<br>1 / 100 |
|                   |           | 作成年月日         |