

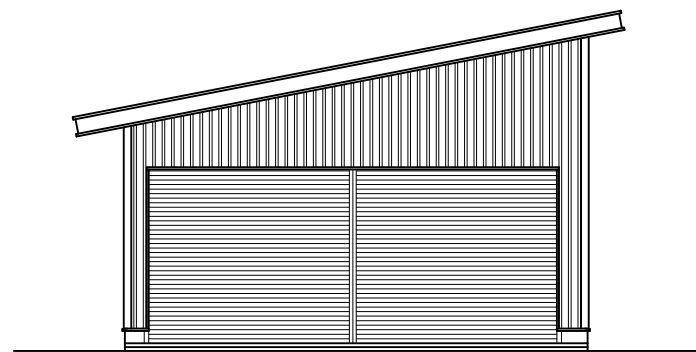
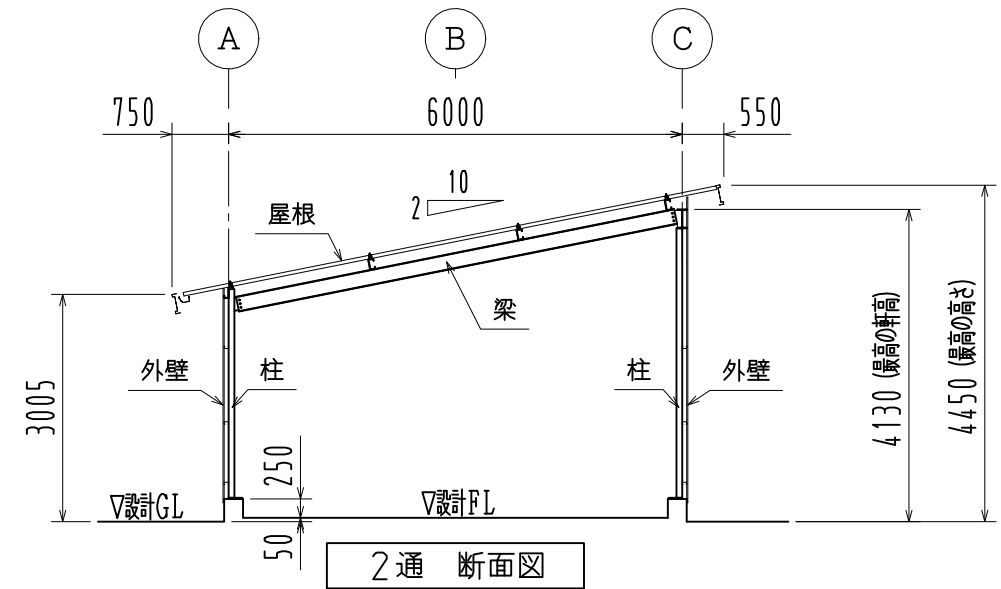


平面図

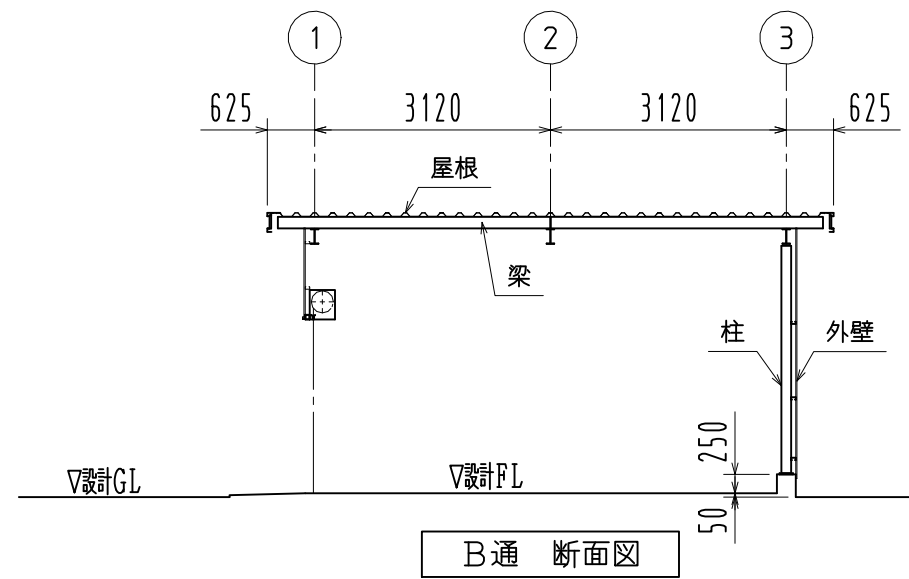

1通り立面図

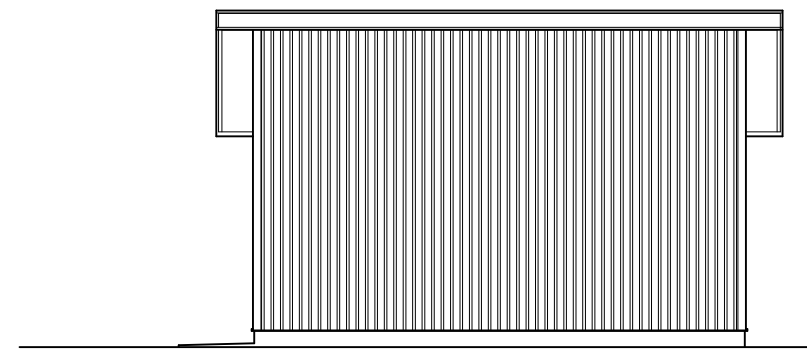

C通 立面図

2021年10月改良

面積	38.78㎡
主要構造部	鉄骨造・ブレース構造
屋根	カラー鋼板 折板ルーフ720タイプ
外壁	カラー鋼板 角波750型

名称	見積No.	受注No.
製品名 広スペースハウス	機種 HHD	大きさ 2034
規格	図名 平面図・立面図・断面図	
	縮尺 1/100	作成年月日 2021. 10. 29