



平面図 ※▽印はブレース位置を示す。

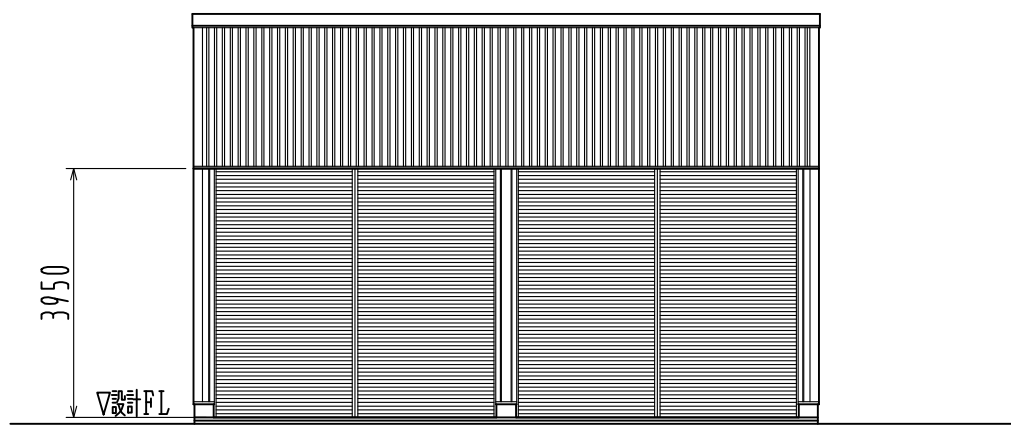


A通 立面図


| | |
|-------|-------------------|
| 面積 | 72.71㎡ |
| 主要構造部 | 鉄骨造 |
| 屋根 | カラー鋼板 折板ルーフ600タイプ |
| 外壁 | カラー鋼板 角波750型 |

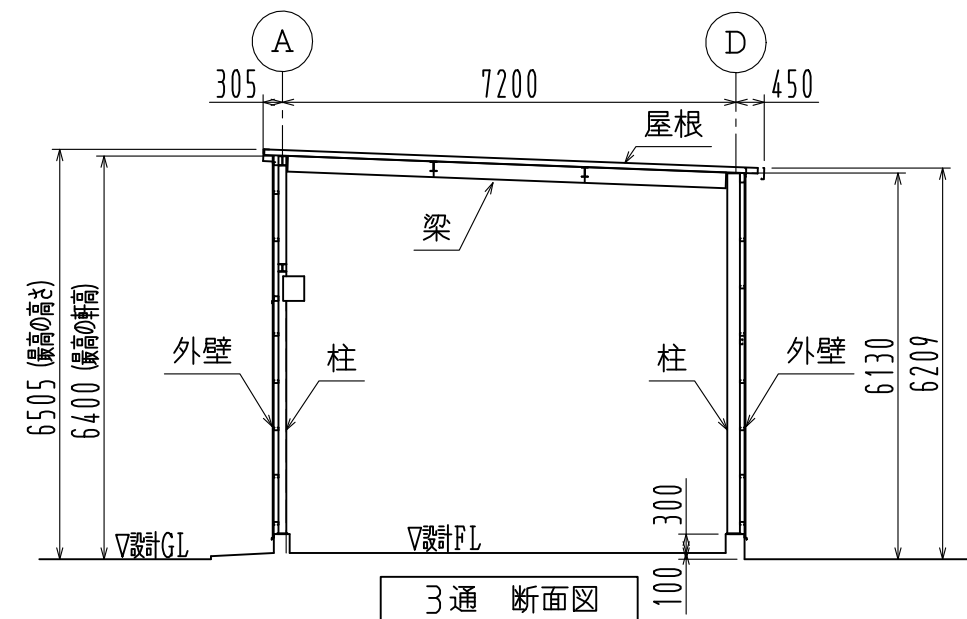

B通 断面図

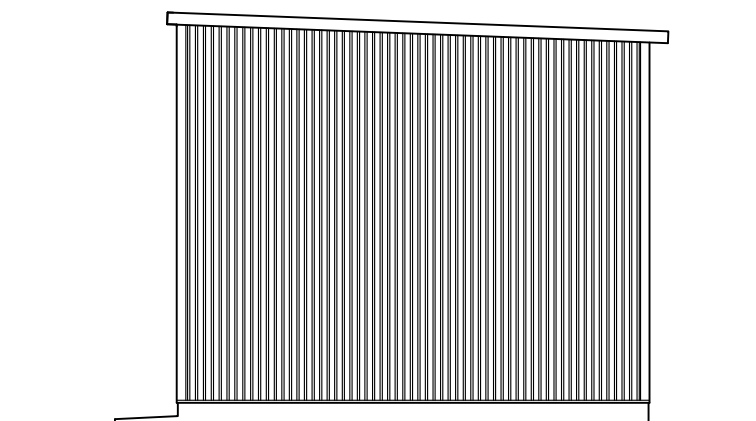

5通 立面図

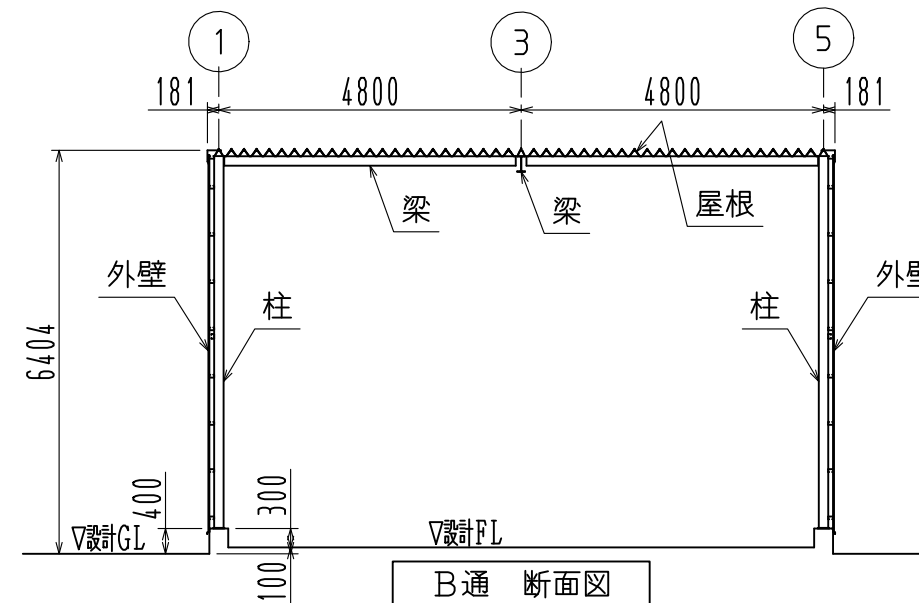

D通 断面図

| | | |
|-----------------|-----------|-------------------|
| 工事名 | 見積No. | 受注No. |
| 製品名 広スペースハウス | 機種 LA6 | 大きさ 4040H |
| 2019年10月改訂版 | | 図名 平面図・立面図・断面図 |
| 縮尺 1/120 | | 作成年月日 2020.06.22 |

HLFHA11012B