




平面図

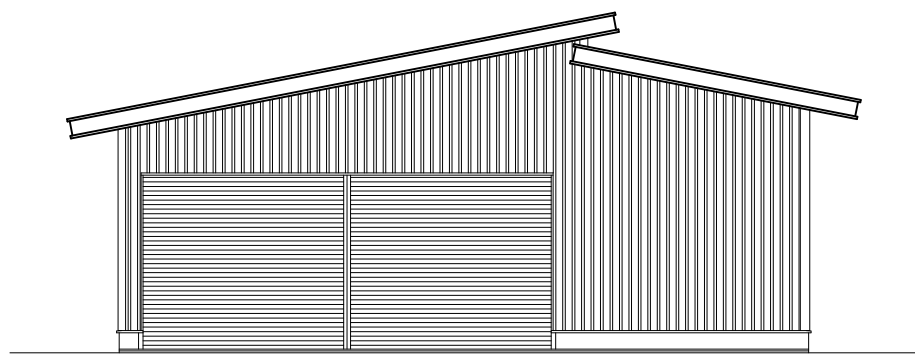


1通り立面図

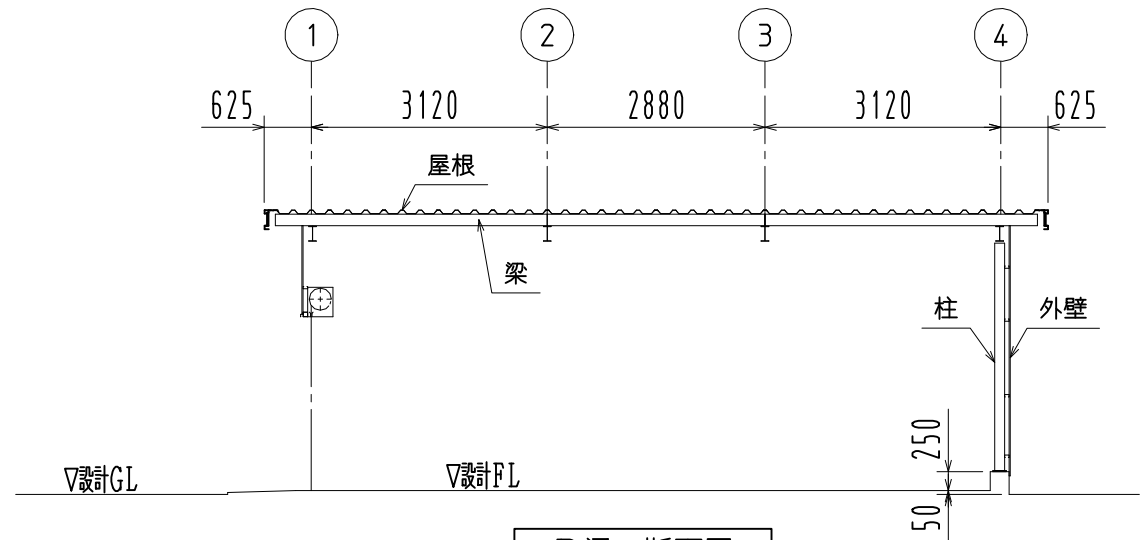

B通 断面図

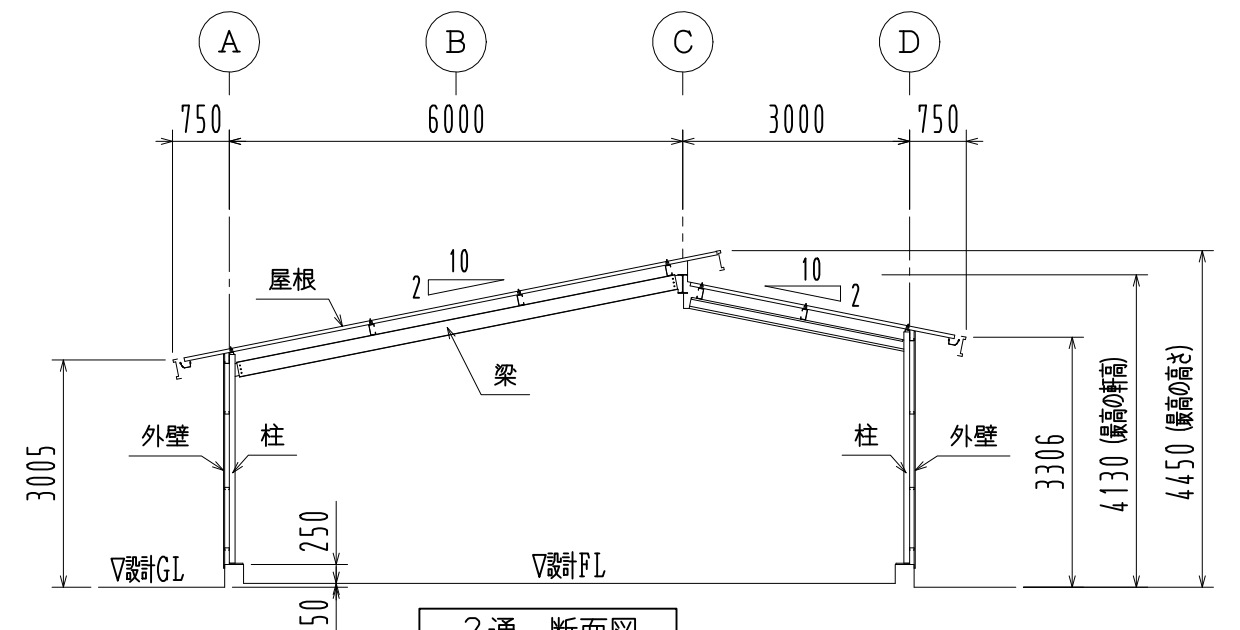

2通 断面図

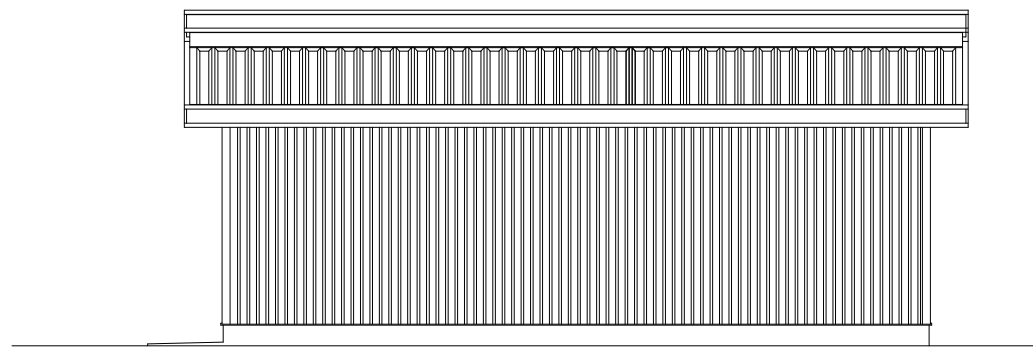

D通 立面図

2021年10月改良

面積	84.08㎡
主要構造部	軽量鉄骨造・ブレース構造
屋根	カラー鋼板 折板ルーフ720タイプ
外壁	カラー鋼板 角波750型

名称	見積No.	受注No.
製品名 広スペースハウス	機種 HHD	大きさ 3051
図名 平面図・立面図・断面図		縮尺 1 / 100
作成年月日 2021. 10. 29		

**規格**