



平面図 ※▽印はブレース位置を示す。

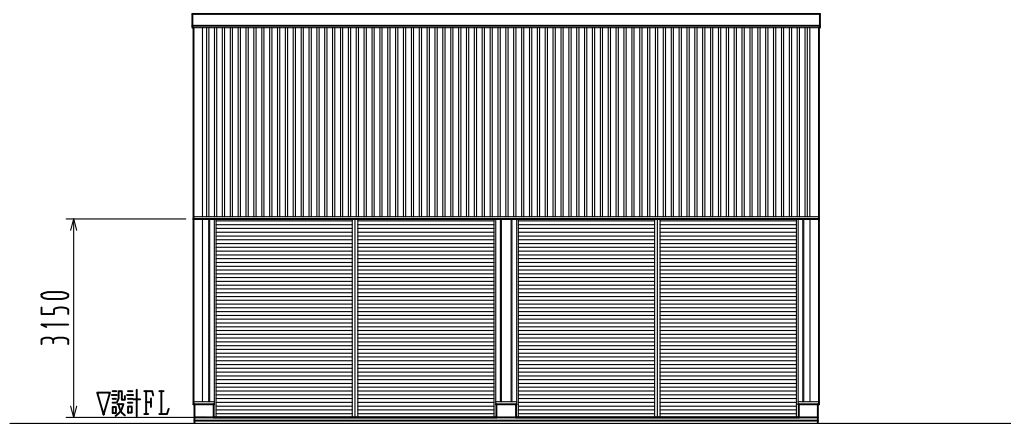


A通 立面図


面積	72.71㎡
主要構造部	鉄骨造
屋根	カラー鋼板 折板ルーフ600タイプ
外壁	カラー鋼板 角波750型

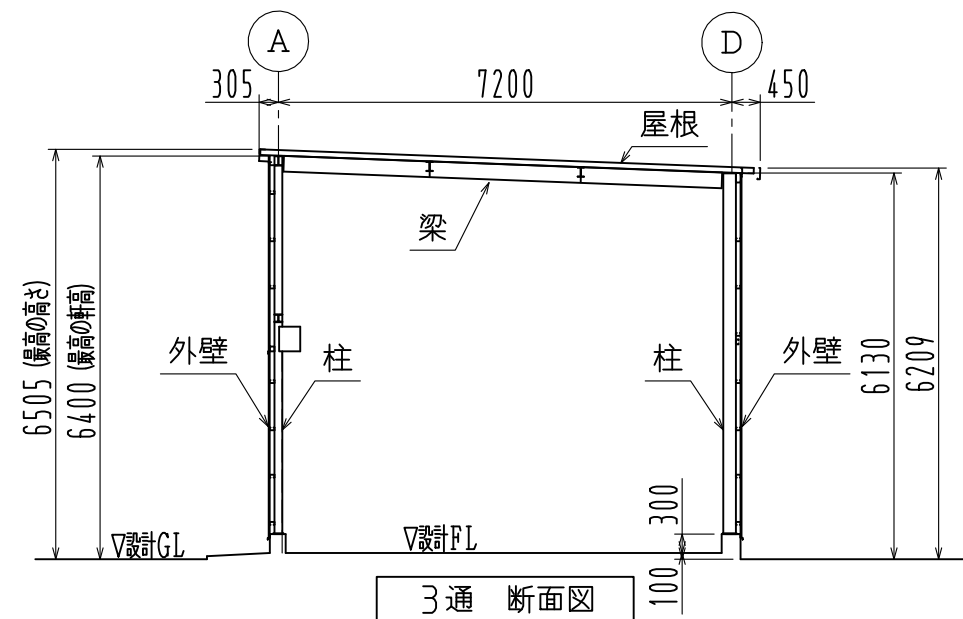

B通 断面図

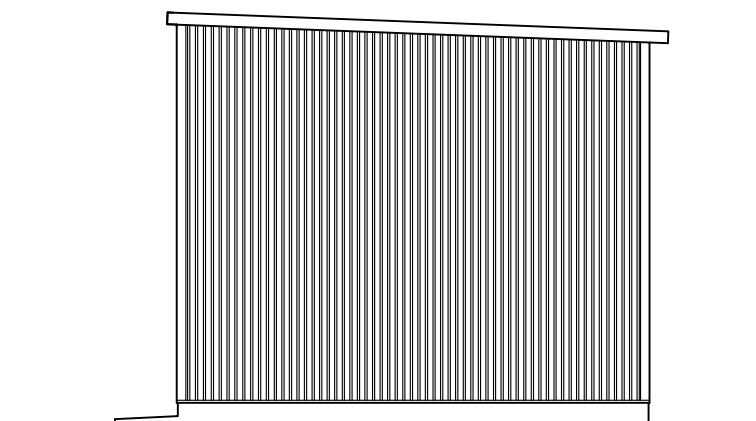

5通 立面図

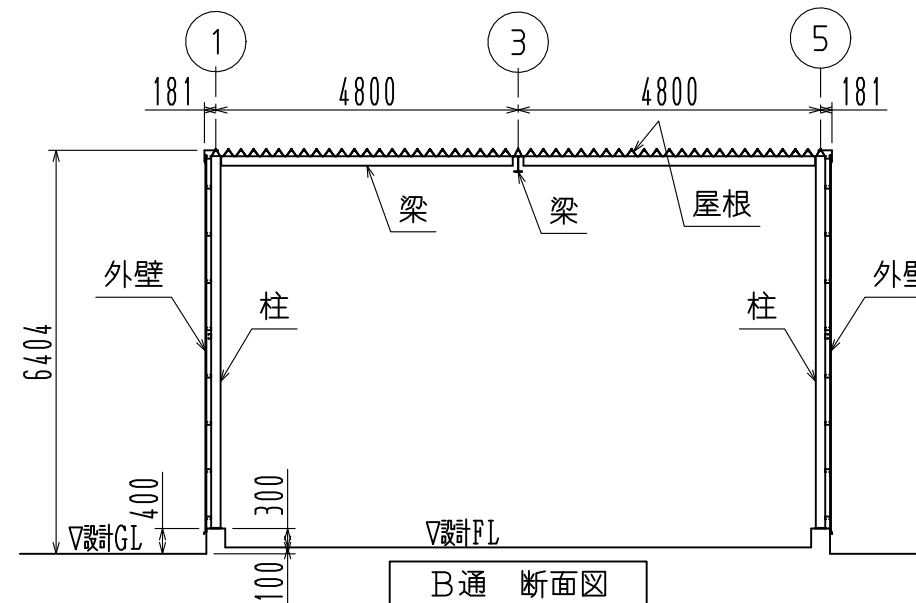

B通 断面図

工事名	見積No.	受注No.
製品名 広スペースハウス	機種 LA6	大きさ 4040S
2019年10月改訂版		図名 平面図・立面図・断面図
HLFHA11011B		縮尺 1/120 作成年月日 2020.06.22