




平面図

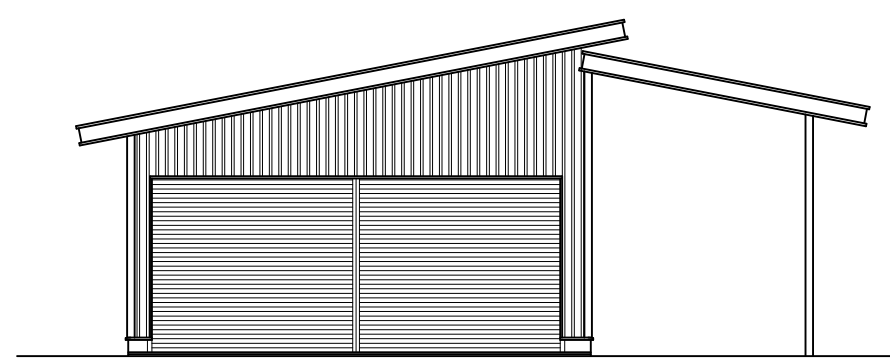


1通 立面図

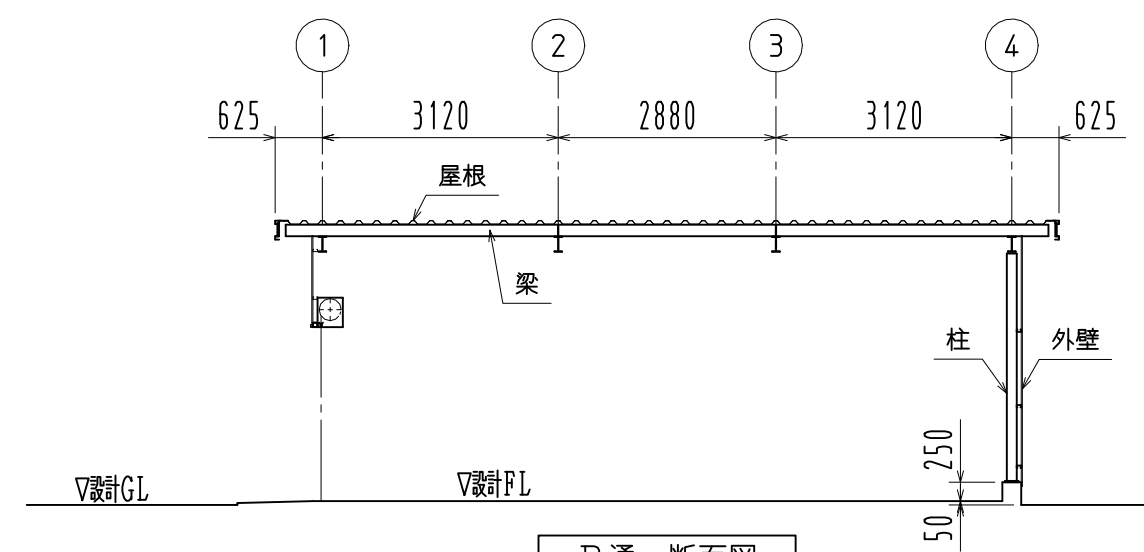

B通 断面図

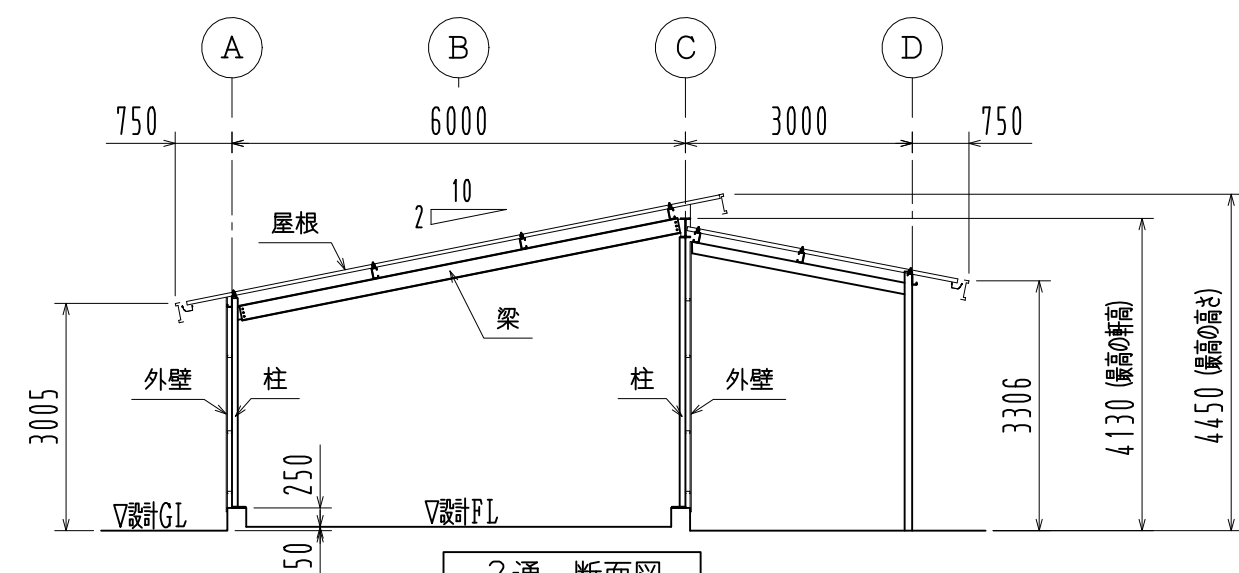

2通 断面図

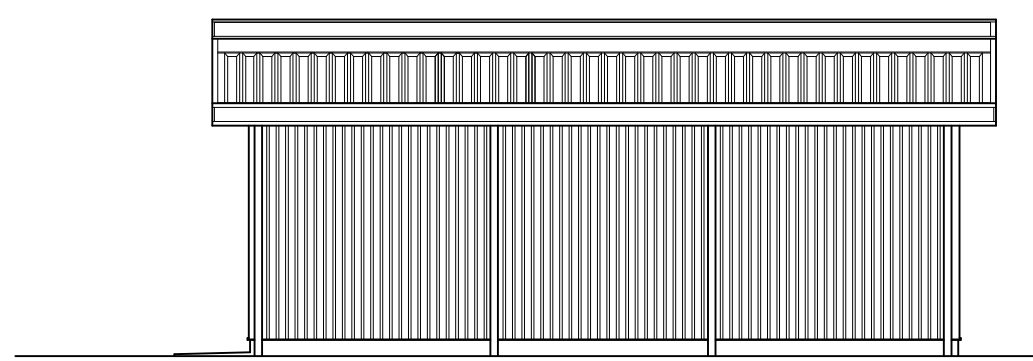

D通 立面図

2023年11月改良

面積	83.80㎡
主要構造部	鉄骨造・プレース構造
屋根	カラー鋼板 折板ルーフ720タイプ
外壁	カラー鋼板 角波750型

名称	見積No.	受注No.
製品名 広スペースハウス	機種 HHD	大きさ 2051ER
規格	図名 平面図・立面図・断面図	
	縮尺 1/100	作成年月日 2023. 11. 18