
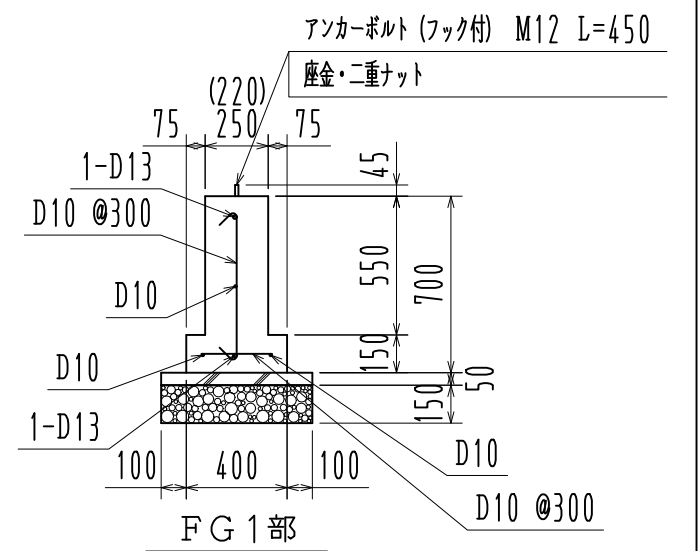


基礎伏図 1/40

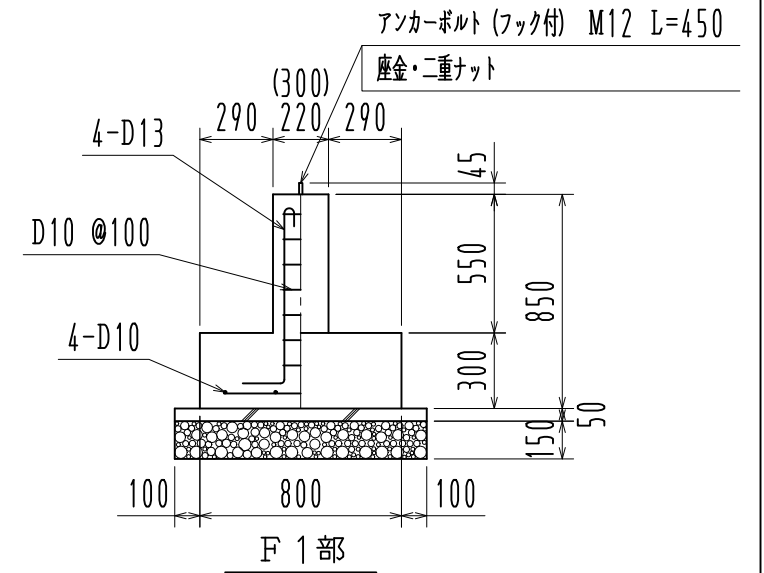

※ () 内寸法はFG 2を示す

基礎詳細図 1/30

※ 長期地耐力 30KN/m²

名称	見積No.	受注No.
製品名 広スペースハウス	機種 KKS	大きさ 2025
図名 基礎伏図・基礎詳細図	承認	検図 製図 図番 H5DHA10053A
縮尺 1/40 作成年月日	カクイチ建材工業株式会社	