



基礎伏図 1/40

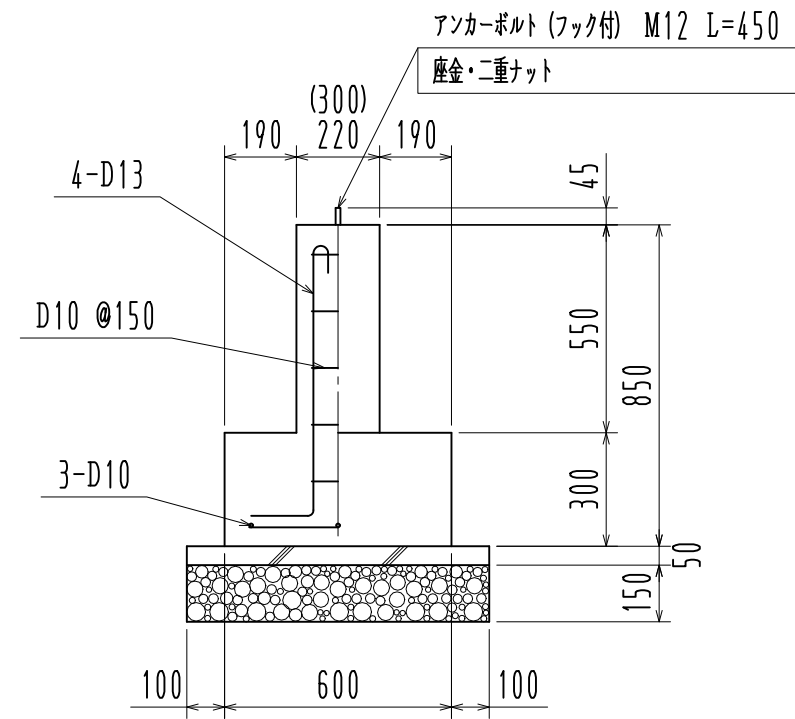

F 1部

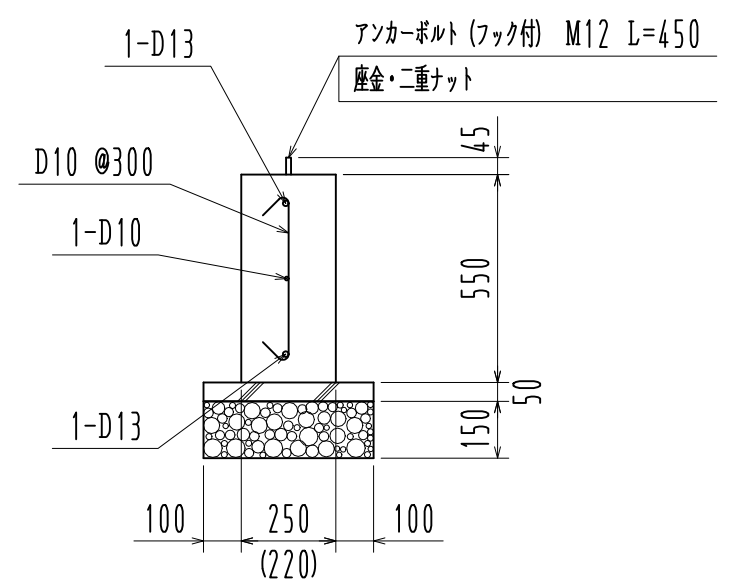

FG 1部

※ ( ) 内寸法はFG 2を示す

基礎詳細図 1/20

※長期地耐力 50 KN/m<sup>2</sup>

名称				見積No.	受注No.
製品名	広スペースハウス	機種	KKS	大きさ 2040	
図名	基礎伏図・基礎詳細図	承認	検図	製図	図番 H5DHA10162A
縮尺	1/40	作成年月日			カクイチ建材工業株式会社