
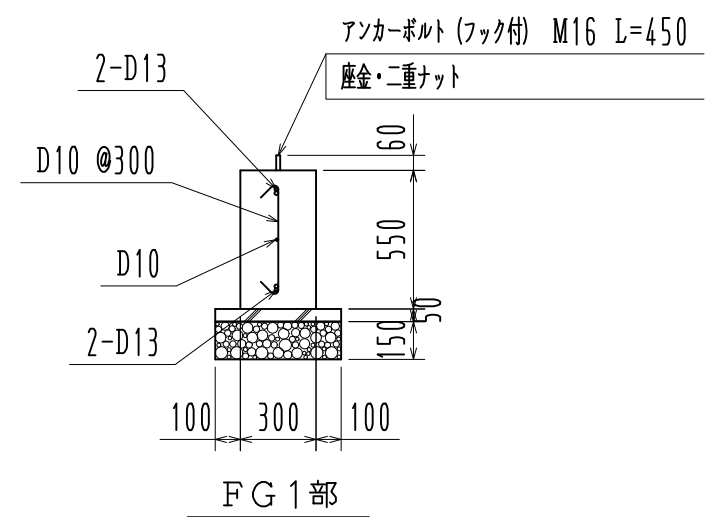


基礎伏図 1/60

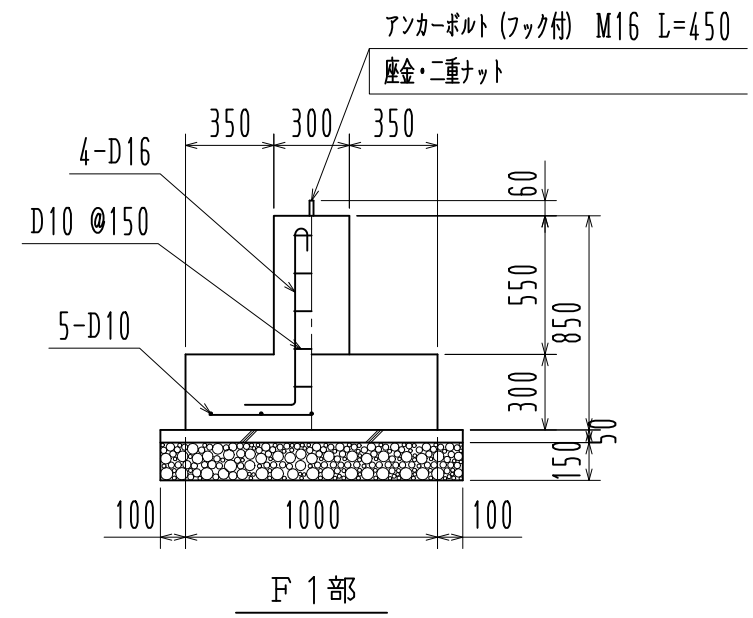

基礎詳細図 1/30

※長期地耐力：50 kN/m²

工事名		見積No.	受注No.
製品名	機種	大きさ	
広スペースハウス	HHH	4035	
図名	承認	検図	製図
基礎伏図・基礎詳細図			
縮尺	1/60	作成年月日	図番
			H5DHA10456
			カクイチ建材工業株式会社