



基礎伏図 1/60

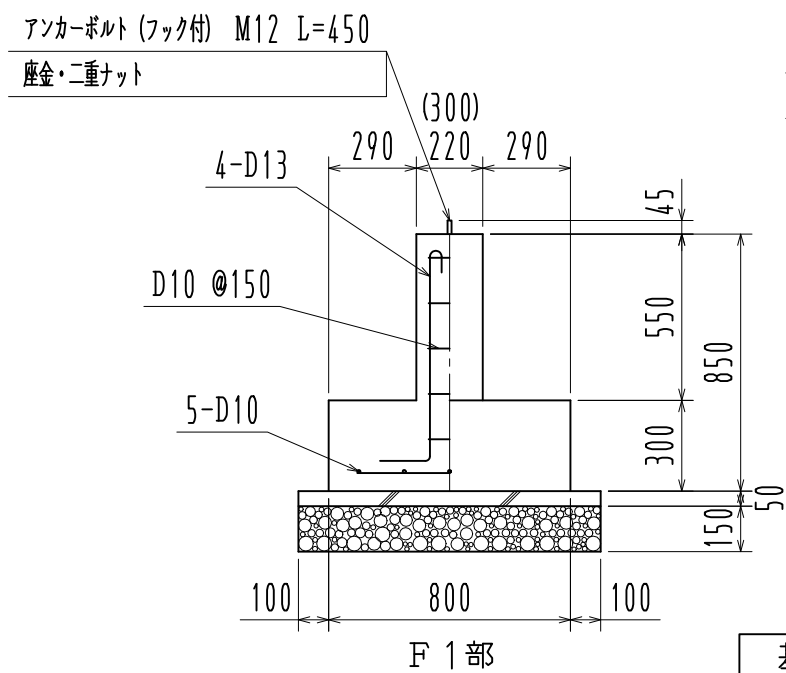

基礎詳細図 1/25

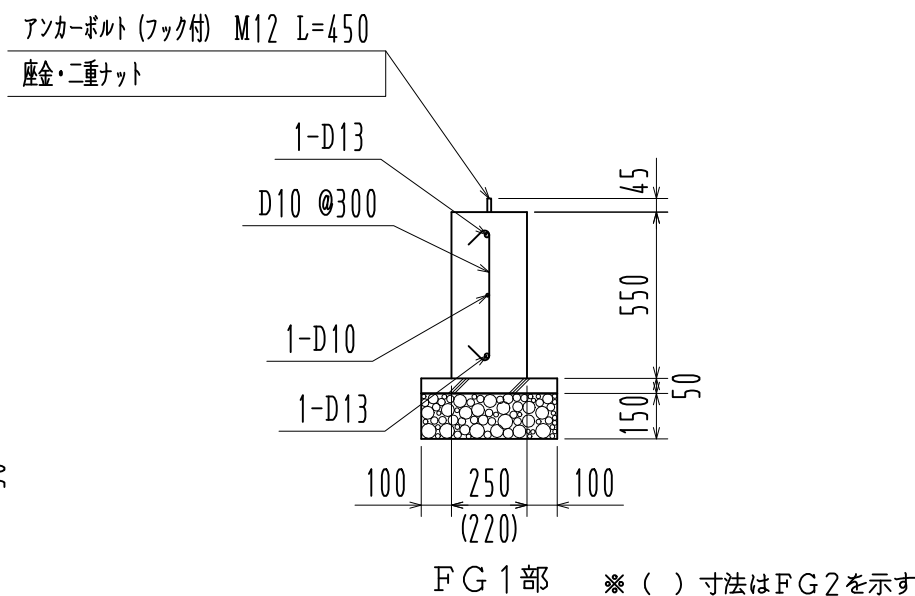

※ 長期地耐力 50 KN/m²

名称	見積No.	受注No.
製品名 広スペースハウス	機種 HKS	大きさ 6025
図名 基礎伏図・基礎詳細図	承認	検図 製図
縮尺 1/60 作成年月日	図番 H5DHA10250A カクイチ建材工業株式会社	