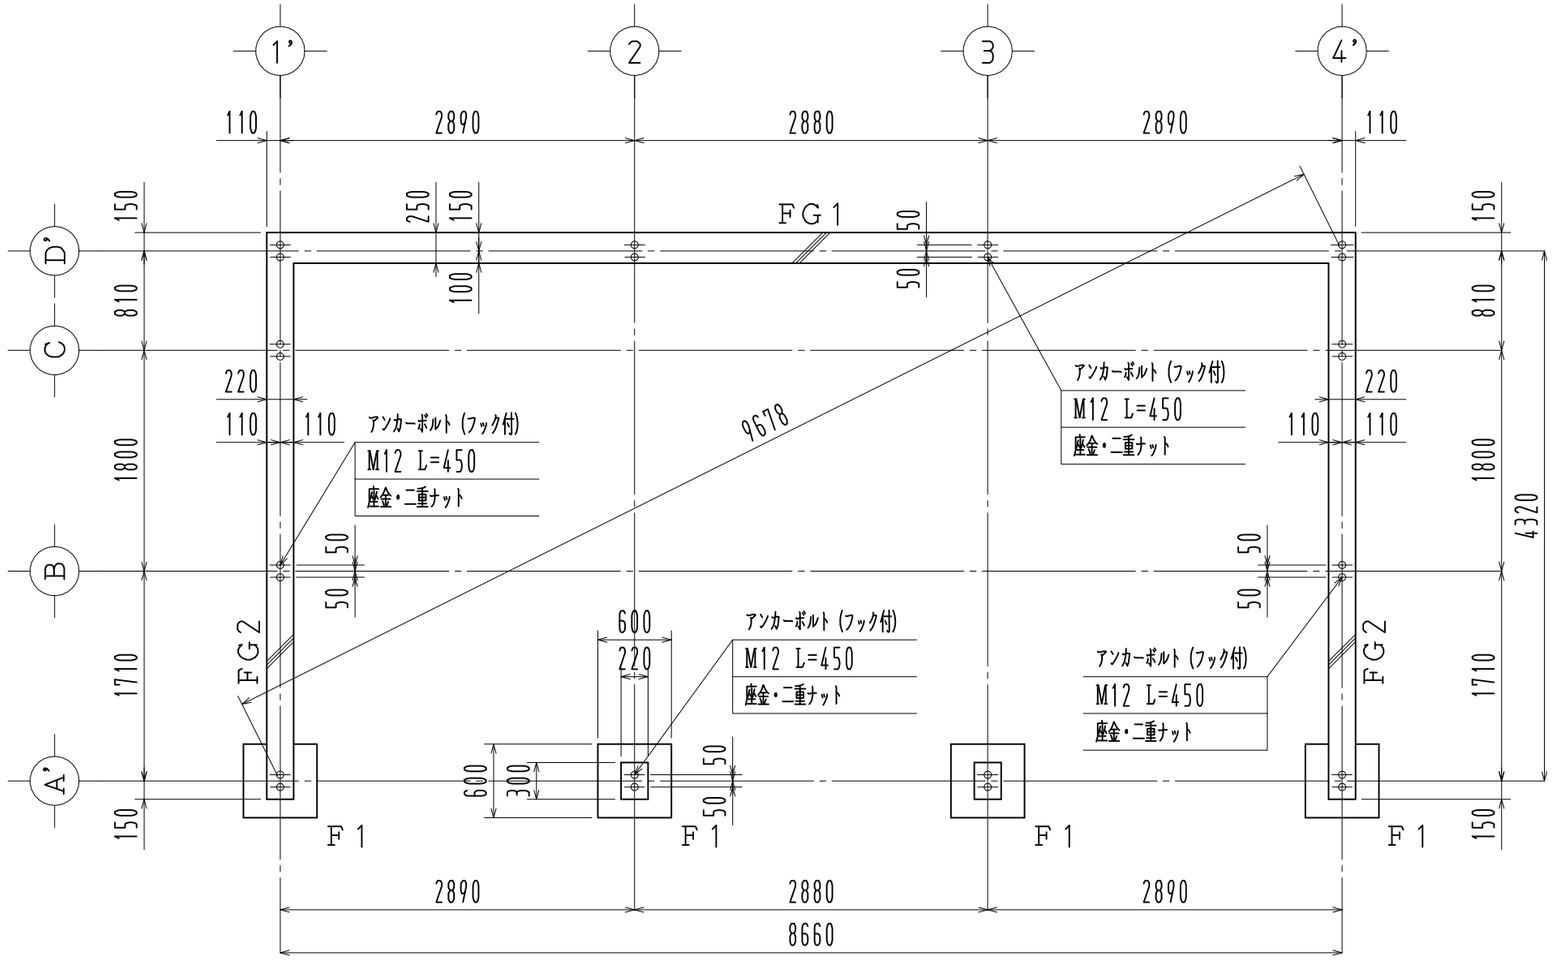

基礎伏図　1／50

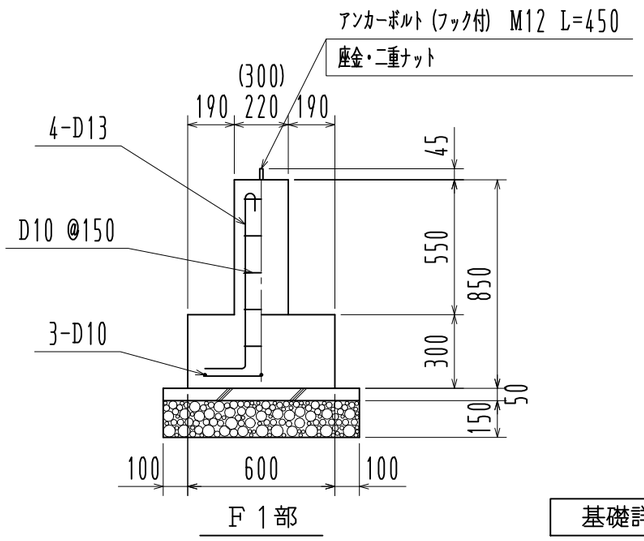

F１部

基礎詳細図　1／25

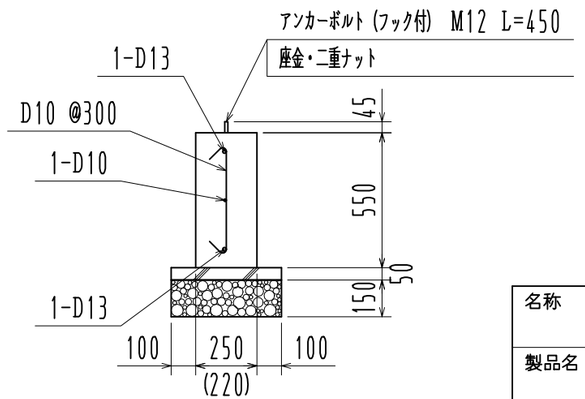

FG1部

※（ ）内寸法はFG2を示す

※長期地耐力　50KN／㎡

名称				見積No.	受注No.
製品名 広スペースハウス		機種 KKS		大きさ 3025	
図名 基礎伏図・基礎詳細図		承認	検図	製図	図番 H5DHA10165A
縮尺 1 ／50	作成年月日				カクイチ建材工業株式会社