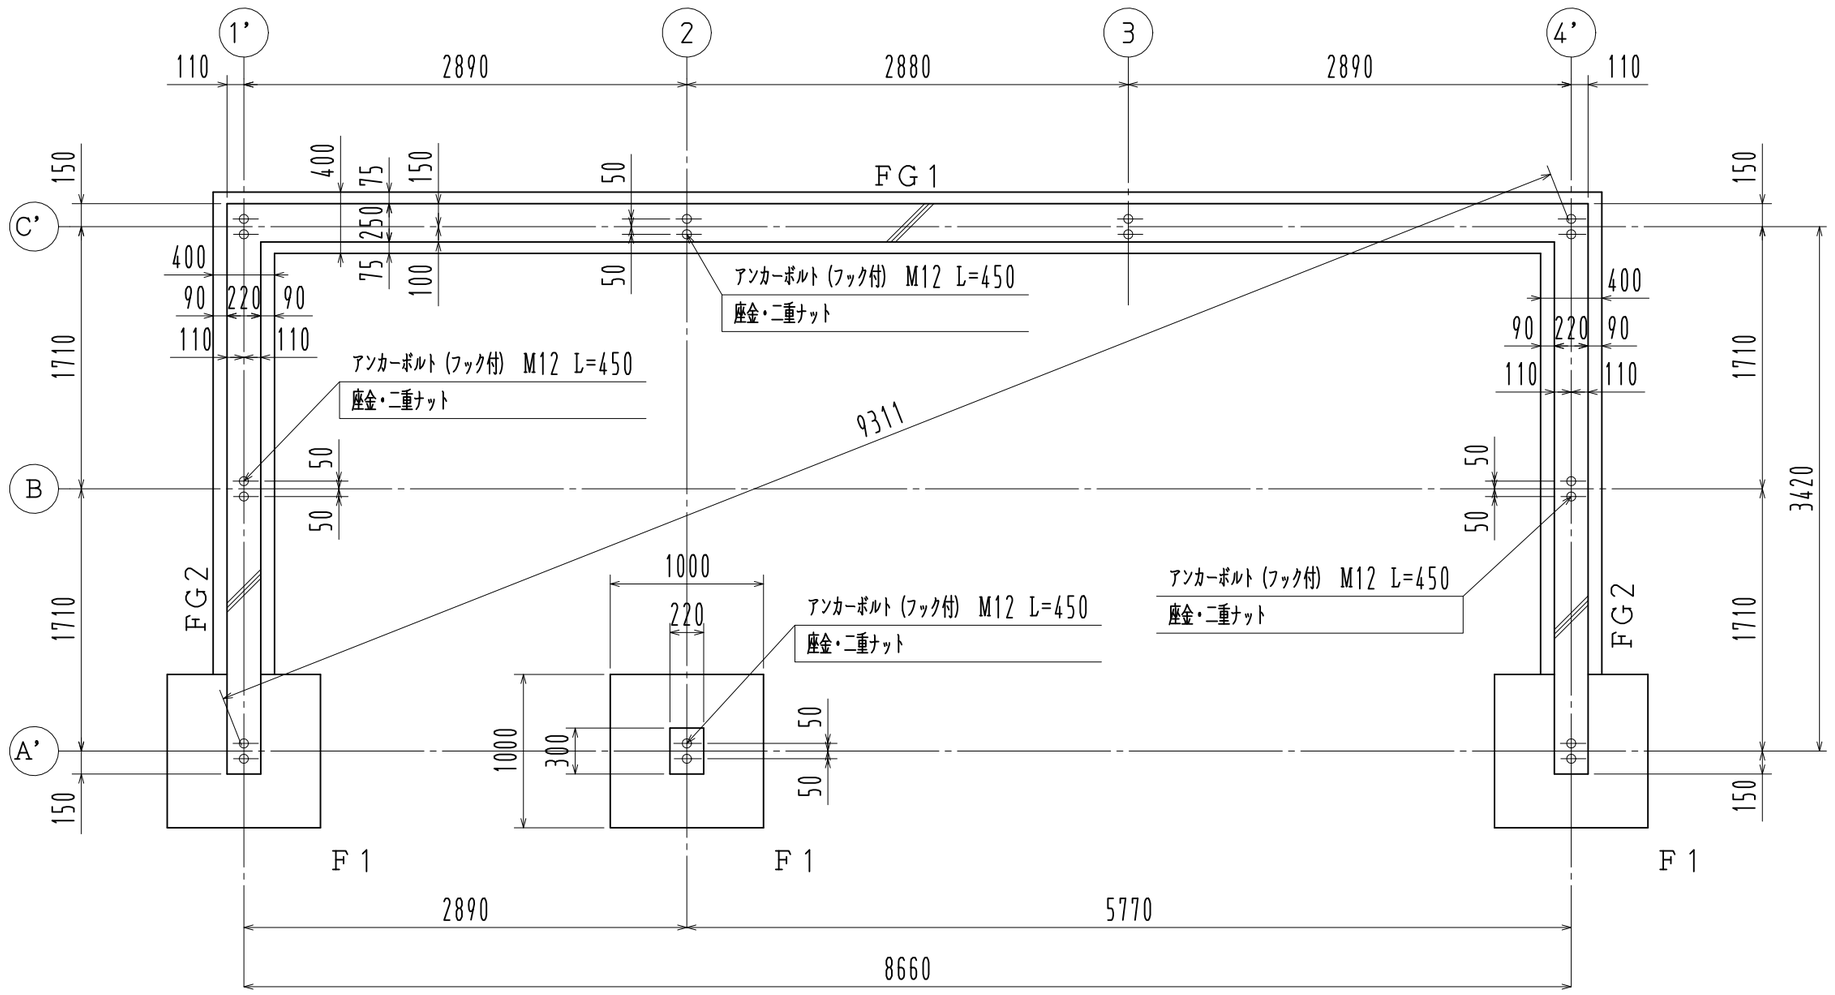

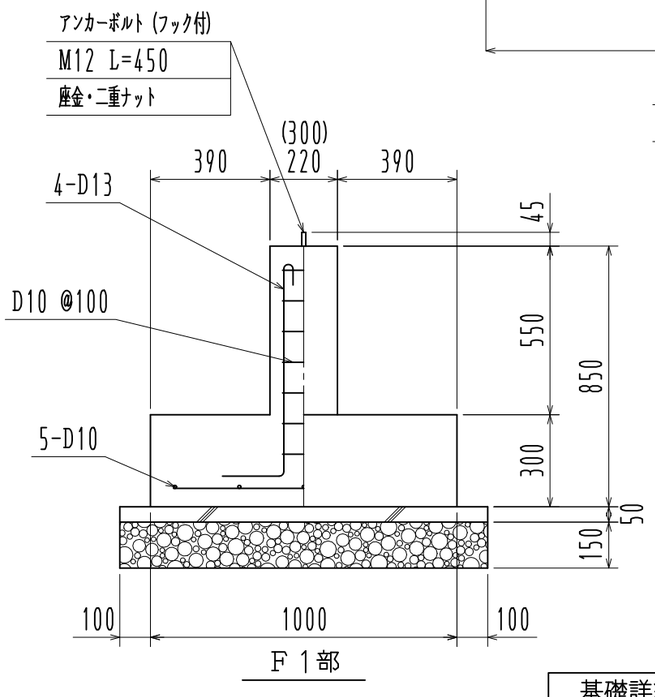

基礎詳細図　1／20

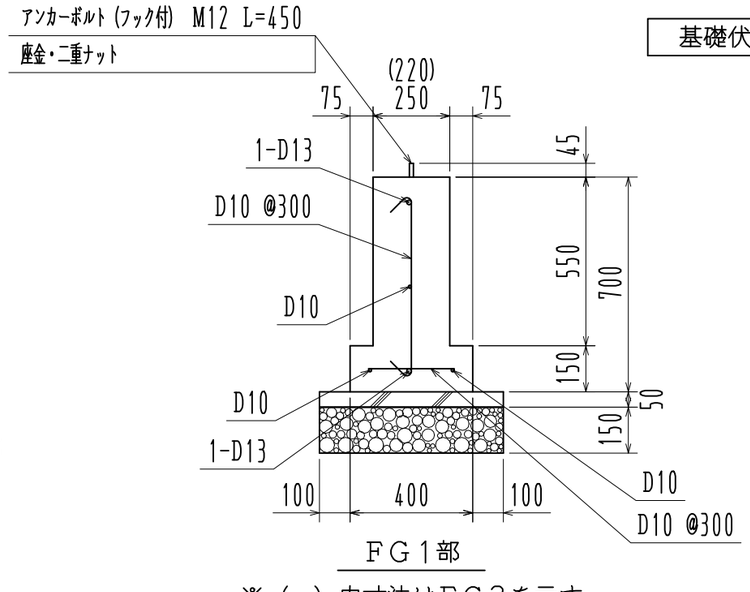

基礎伏図　1／40

※（ ）内寸法はFG2を示す

※　長期地耐力　30KN／㎡

名称				見積No.	受注No.
製品名 広スペースハウス	機種 KSW			大きさ 3020	
図名 基礎伏図・基礎詳細図	承認	検図	製図	図番 H5DHA10087A	
縮尺 1　／40　作成年月日				カクイチ建材工業株式会社	