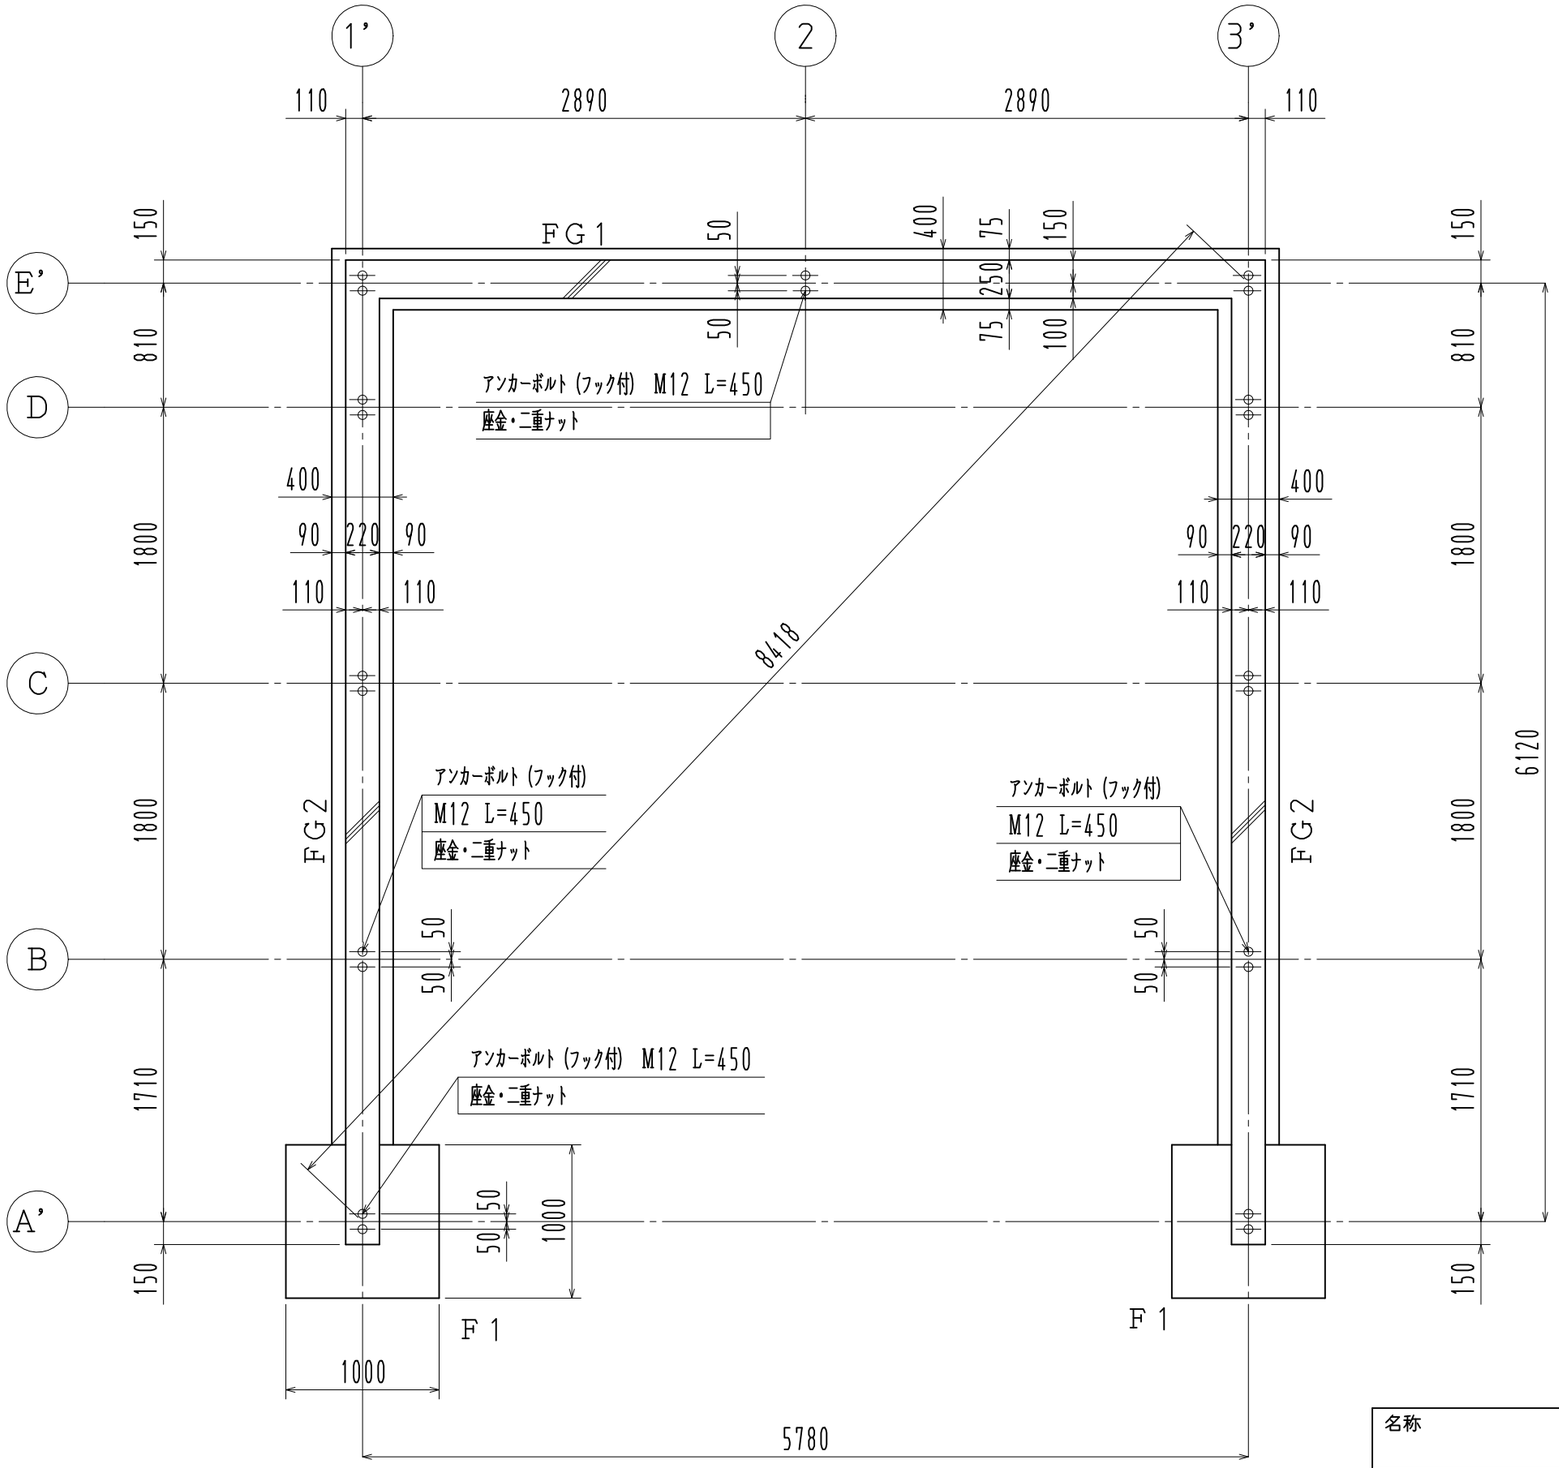

基礎伏図　1／40

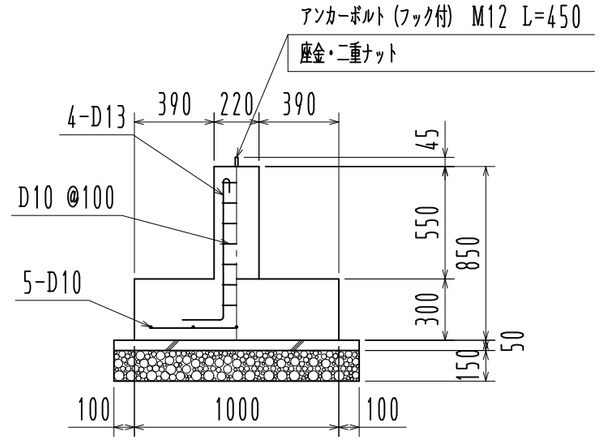

F 1部

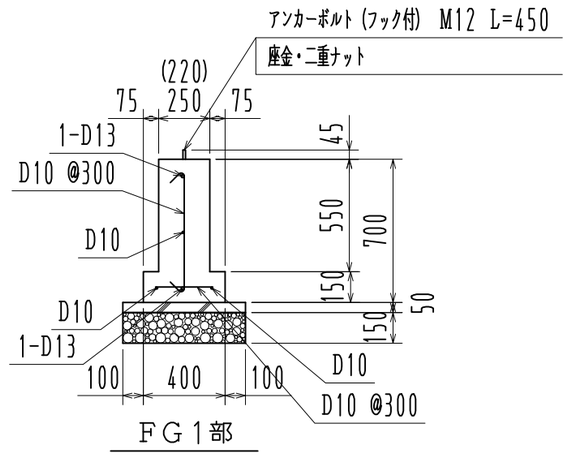

F G 1部

※（ ）内寸法はＦＧ２を示す

基礎詳細図　1／30

※　長期地耐力　３０KN／㎡

名称				見積No.	受注No.
製品名 広スペースハウス		機種 KSW		大きさ 2035	
図名 基礎伏図・基礎詳細図		承認	検図	製図	図番 H5DHA10084
縮尺 1 ／40	作成年月日				カクイチ建材工業株式会社