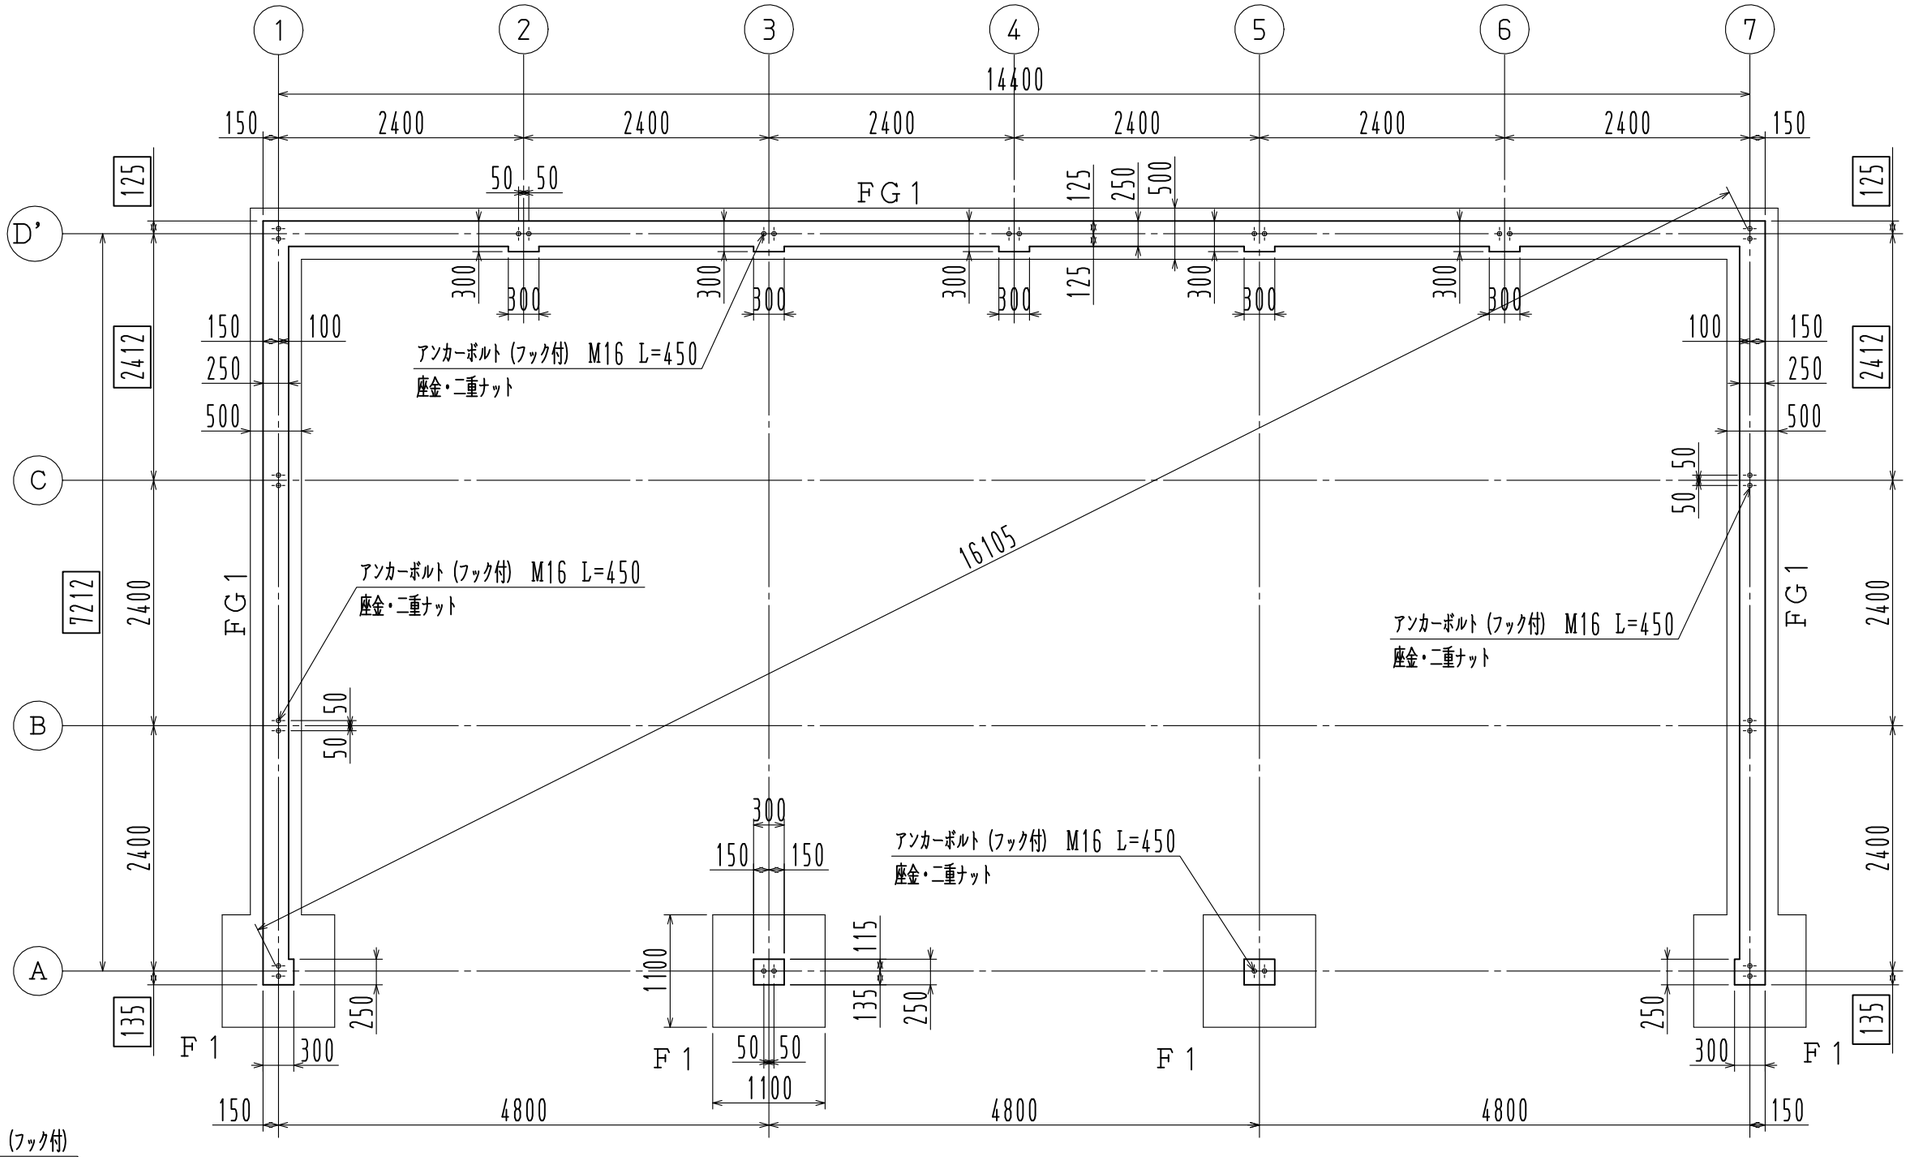

基礎伏図　1／60

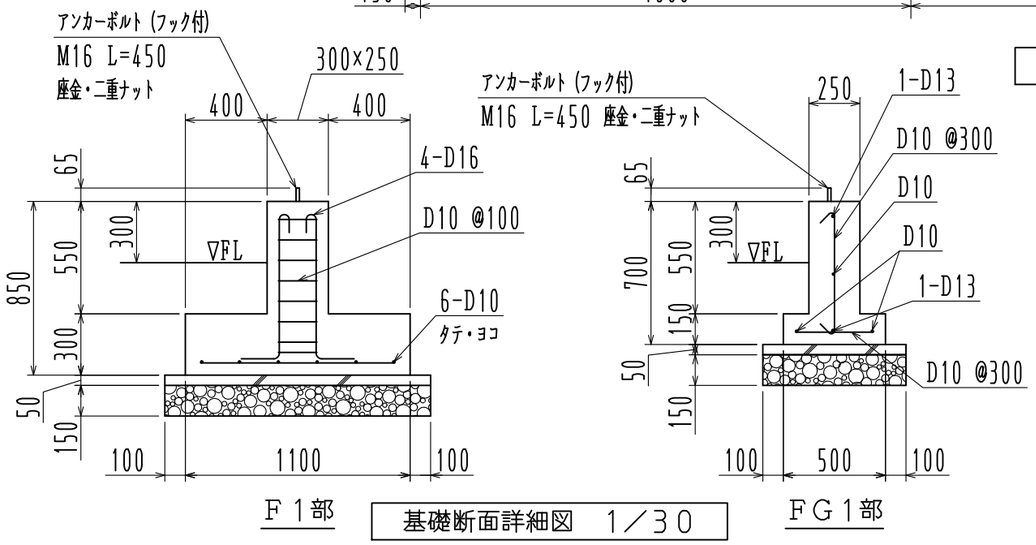

基礎断面詳細図　1／30

・コンクリート　：　設計基準強度Ｆｃ＝２１
・鉄　　筋　：　ＳＤ２９５Ａ
・地 耐 力　：５０ｋＮ／㎡（長期）

２０１９年１０月改訂版

工事名				見積Ｎｏ.	受注Ｎｏ.
製品名 広スペースハウス		機種 ＬＡ６		大きさ ６０４０Ｓ	
図名 基礎伏図・基礎詳細図		承認	検図	製図	図番 ＨＬＤＨＡ１１０１３Ｂ
縮尺 １　／６０	作成年月日 ２０２０．０６．２２				カクイチ建材工業株式会社