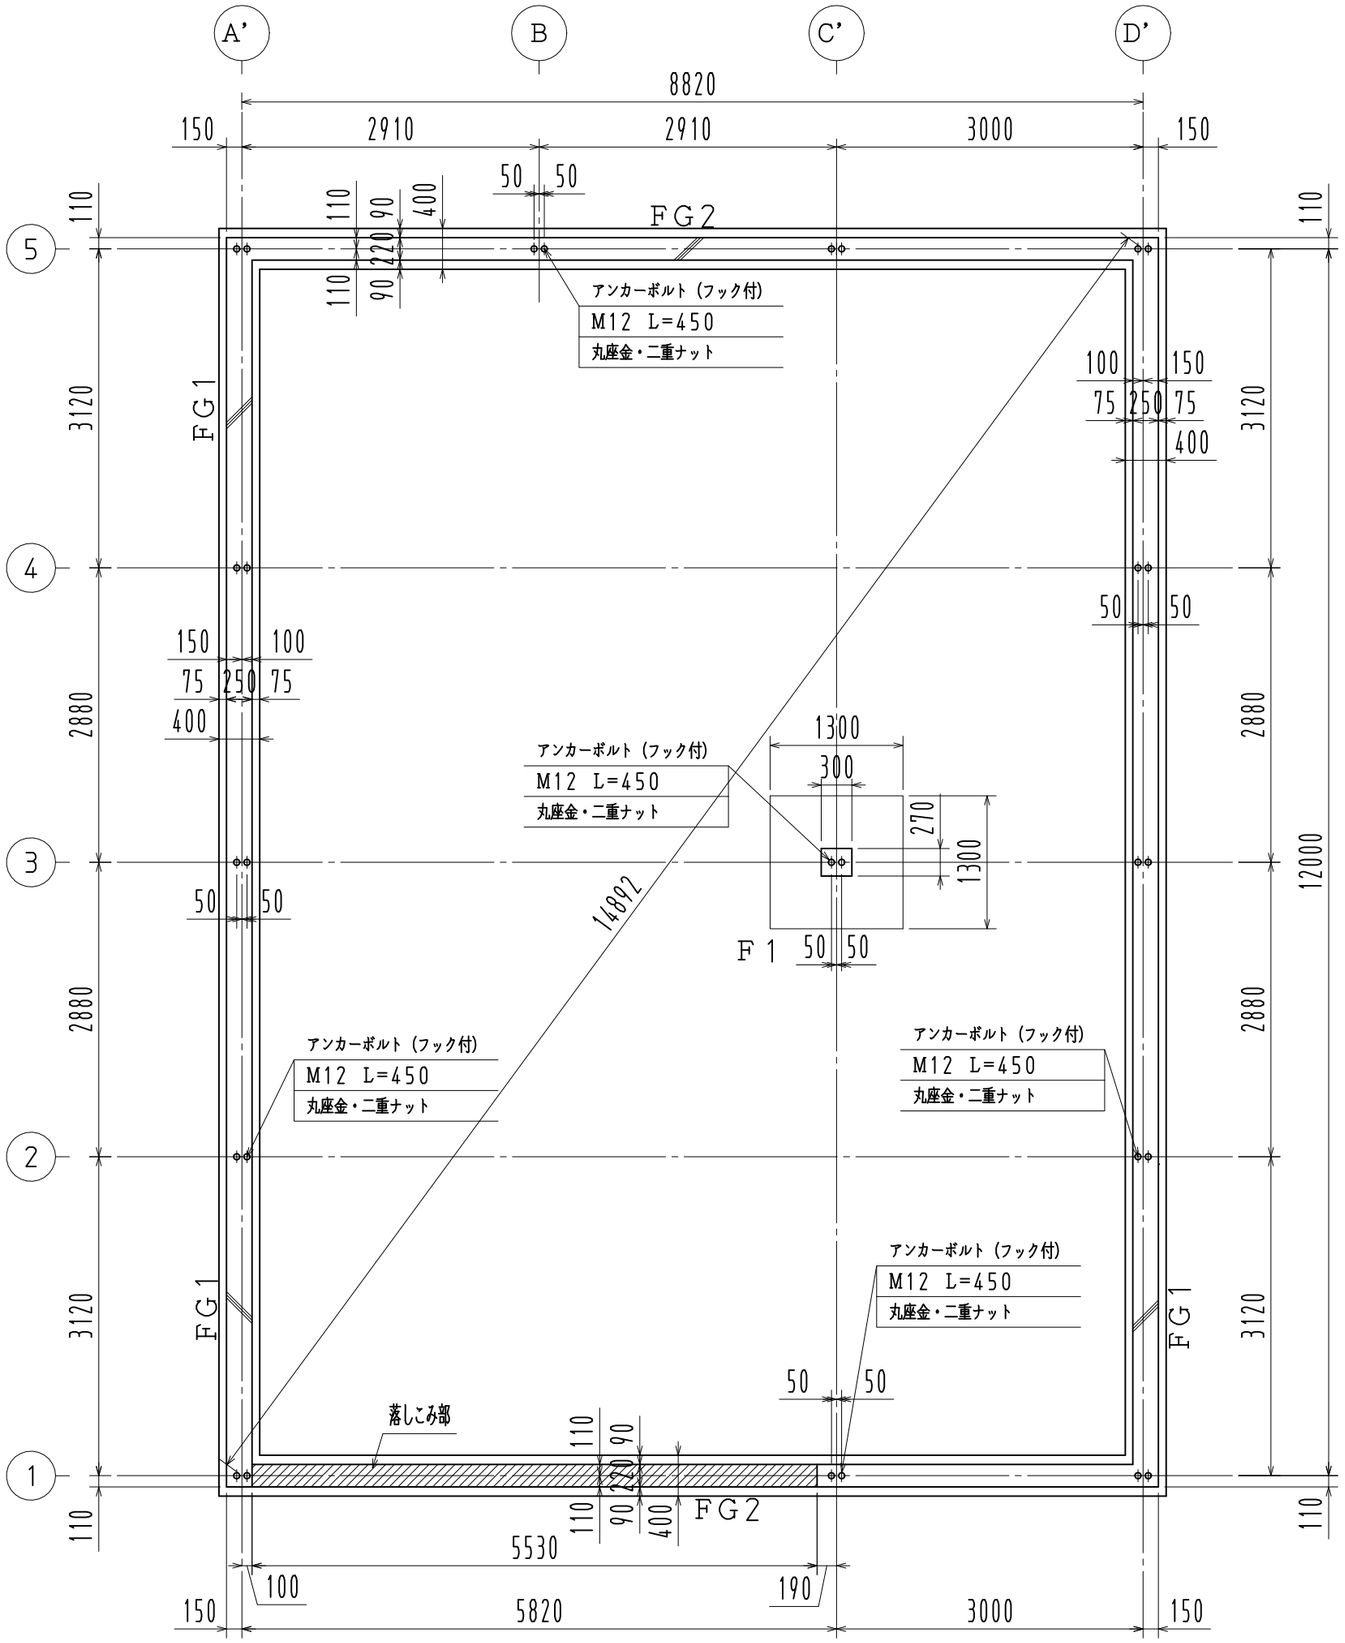

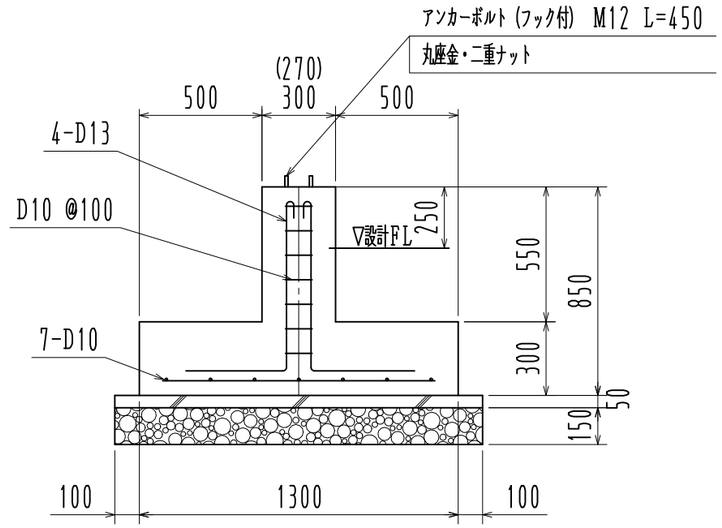

F１部

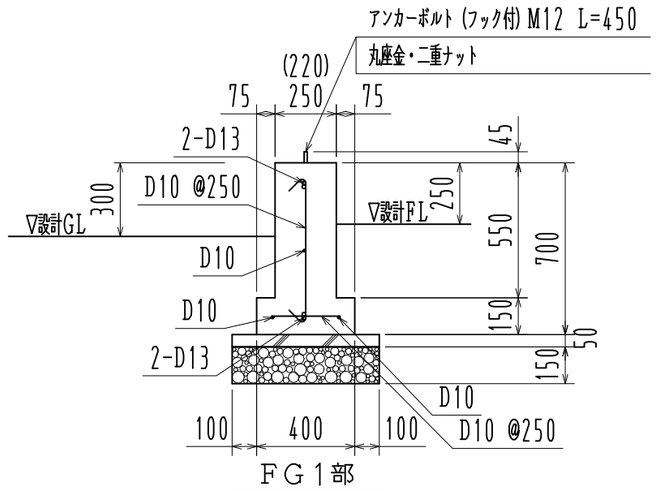

FG１部

※（ ）寸法はFG2を示す

2021年10月改良

地耐力 30KN／㎡

工事名				見積No.	受注No.
製品名 広スペースハウス		機種 HHD		大きさ 3066	
図名 基礎伏図・基礎詳細図		承認	検図	製図	図番 H5DHA20042
縮尺 1 ／60	作成年月日 2021. 11. 01				カクイチ建材工業株式会社